



MUNICÍPIO DE TOLEDO

Estado do Paraná

Prot. 557/2020
03/04/2020 16:10

vl. A. mm

Câmara Municipal de Toledo

Ofício nº 0219/2020-GAB

Toledo, 2 de abril de 2020.

À Sua Excelência o Senhor
VEREADOR ANTÔNIO SÉRGIO DE FREITAS
Presidente da Câmara Municipal de Toledo - PR
Nesta Cidade

Assunto: Faz referência ao Ofício nº 17/2020-CM/LEG, que versa sobre os Requerimentos nº 14, 15 e 16 de 2020.

Senhor Presidente,

1. Em atenção ao contido no Ofício em epígrafe, datado de 3.3.2020, protocolizado nesta municipalidade sob o nº 10369, também em 3.3.2020, encaminhamos os anexos documentos, conforme seguinte relação:

- Ofício nº 072/2020-SMPU, formulado pela Secretaria Municipal de Planejamento e Urbanismo, contemplando as informações relativas ao Requerimento nº 14/2020;
- Ofício nº 065/2020-SMPU, formulado pela Secretaria Municipal de Planejamento e Urbanismo, acompanhado dos documentos que o instruem, contemplando as informações relativas ao Requerimento nº 15/2020; e
- Ofício nº 139/2020-SRH, formulado pela Secretaria Municipal de Recursos Humanos, acompanhado da respectiva relação de servidores municipais cedidos, contemplando as informações relativas ao Requerimento nº 16/2020.

2. Nestes termos, nos colocamos à disposição para esclarecimentos adicionais, porventura necessários.

Respeitosamente,

LUCIO DE MARCHI
Prefeito do Município de Toledo



MUNICÍPIO DE TOLEDO

Estado do Paraná

Ofício nº 065/2020-SMPU

Toledo, 24 de março de 2020.

Excelentíssimo Senhor,
LUCIO DE MARCHI
Prefeito do Município de Toledo
Toledo - Paraná

Assunto: Resposta ao Requerimento nº15/2020 da Câmara Municipal de Toledo.

Exmo Senhor Prefeito,

Cumprimentando-o, sirvo-me do presente para manifestar resposta referente ao Requerimento nº 15/2020 do Vereador Leoclides Bisognin, solicitando informações referente a Urbanização da Rua Guaira no Bairro Pancera prevista no Plano de Governo.

Primeiramente informamos que a rua Guaira não será transformada em avenida.

O projeto da Urbanização da Rua Guaira (Trecho entre a Avenida Maripá e a Rua Anibaldo Hoffmann), contemplará alargamento de pista com pavimentação, ciclovia, recapeamento asfáltico, calçada para passeio, rampas para acessibilidade com piso tátil, meio-fio com sarjeta, plantio de grama em leivas e espécies de árvores para a arborização de todo trecho, projeto de galerias pluviais e ponto de ônibus novos. (cópia do projeto em anexo).

Ressaltamos que o projeto está finalizado pelos profissionais do Departamento de Planejamento Urbano e será apresentado em Reunião Pública ainda sem data definida, para ser analisado pela comunidade integrante do Bairro Pancera, buscando a participação e sugestões para eventual modificações se necessário for.







Após a análise da comunidade e eventual alteração, o projeto será ajustado se necessário e submetido a planilha orçamentaria e apresntado novamente para a comunidade através de Audiência Pública para a sua aprovação.

Diante do exposto, finalizamos informando que após a Reunião Pública e a aceitação da comunidade daremos andamento na Execução do Projeto Urbanístico detalhado e com planilha de valor total da obra para seja novamente apresentado a comunidade, agora em Audiência Pública para a sua aprovação.

Isto posto, ficamos à disposição para qualquer eventual esclarecimento quanto as informações acima prestadas.

Atenciosamente,

NORISVALDO PENTEADO DE SOUZA
Secretário de Planejamento e Urbanismo

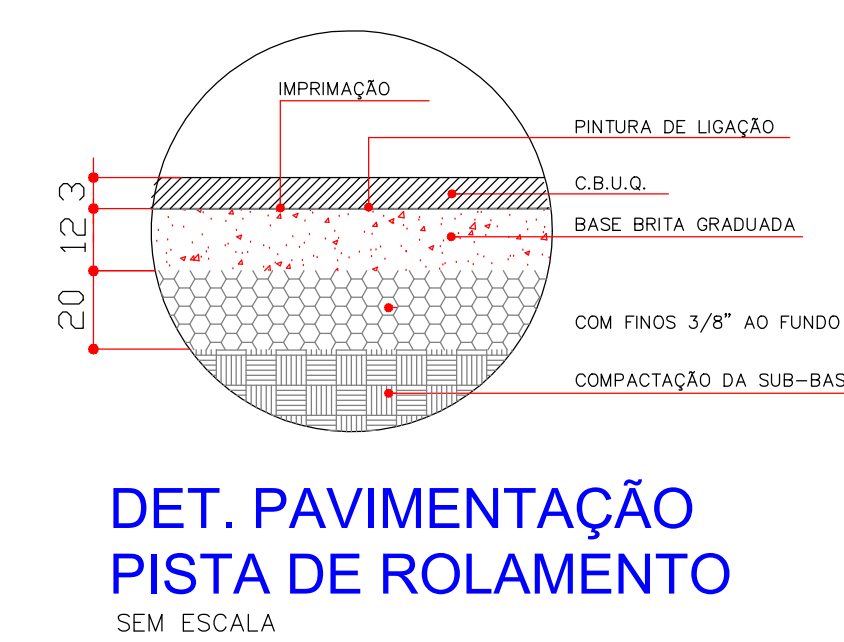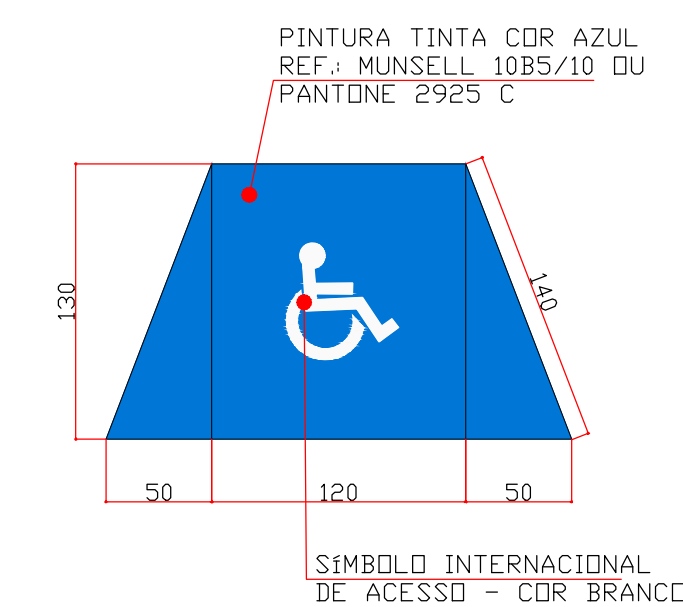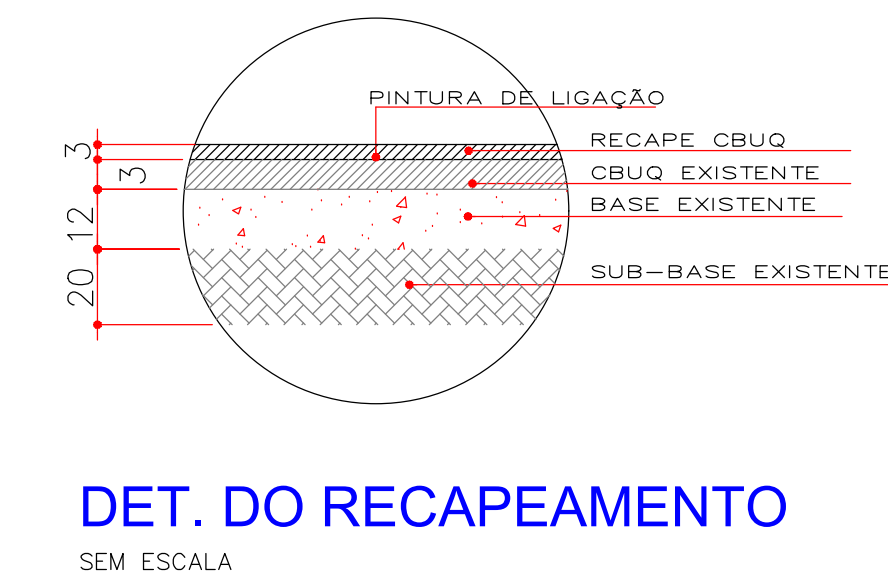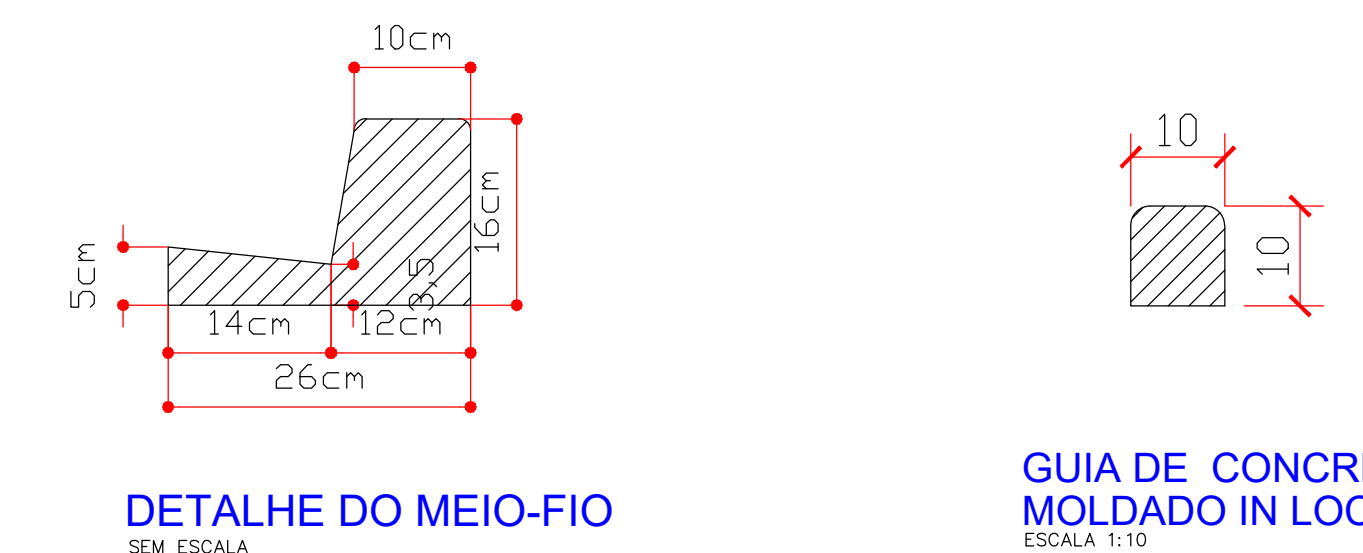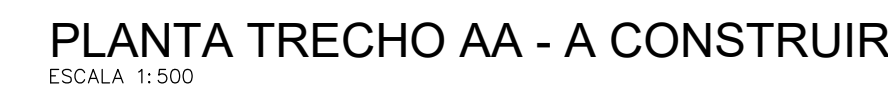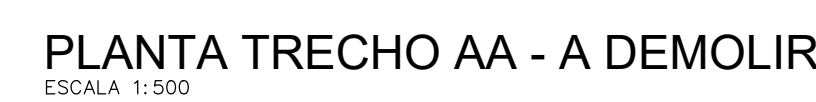

QUANTITATIVO TRECHO AA- EXECUTIVO			
RUA GUAIRA - PROPOSTA EM CONCRETO			
DESCRIÇÃO	m2	m	
PAVIMENTAÇÃO PISTA 3cm CBUS COM RACHÃO	 566,77		
PAVIMENTAÇÃO CICLOVIA 3cm CBUS COM GRADUAÇÃO	 657,70		
RECAPEAMENTO PISTA 3cm CBUS	 3.478,20		
CALÇADA PASSEIO EM CONCRETO COMPOSTO	 1.010,80		
RAMPA EM CONCRETO 8cm	 67,35		
CALÇADA A RETIRAR (Demolição)	 1.346,92		
MED+FO (Meter)			308,62
MED+FO COM SARETA (Executor)			242,29
GUIA DE CONCRETO MOLDAÇO "In loco" TIPO FINCAZINHA (Executor)	 670,82		
RAMPA P/ PEDESTRES TIPO 1 (3x2 x 1,85m ²) PINT. E CONC.	 59,20m ²		
RISO TALIT TIPO ALERTA - RAMPA TIPO 01 E 02	 11,25m ²		

DESCRIÇÃO	m2	m	un.
PLANTIO DE GRAMA EM LEIVAS (SEMPRE VERDE)	270,08	—	—
TRONÇOS A RETIRAR (PASSEIO)		—	41
PLANTIO DE CAROBA (Coccoloba Puberula) LATERAL S/ REDE ELE		—	13
PLANTIO DE MANDUARIANA (Semra moripontana) G/ REDE ELE		—	15
LIXEIRA A LOCAR - TIPO 1		—	13
BOCA DE LOBO CONJUGADO A RETIRAR		—	04
TUBO CONCRETO ø60mm		8,67	—
PISO TÁIL GIRECIONAL (PASSEIO) A EXECUTAR		150,24	—
PISO TÁIL ALENTA (PASSEIO) A EXECUTAR		24,12	—
BOCA DE LOBO CONJUGADO (Executar)		—	04
ABRIGO DE ÔNIBUS A RETIRAR		—	01
ABRIGO DE ÔNIBUS A EXECUTAR		—	01
PISO EM PAVER P/ PONTO DE ÔNIBUS		26,62	01


Obs: NA EXECUÇÃO DA CALÇADA EM CONCRETO,CALÇADA EM PAVER,PONTO DE ÔNIBUS, LOCAÇÃO DE LIXEIRAS, ÁRVORES E DRENAGEM DEVERÁ TER ACOMPANHAMENTO DA EQUIPE DA SECRETARIA DE PLANEJAMENTO URBANO.

PREFEITURA DO MUNICÍPIO DE TOLEDO ADMINISTRAÇÃO LUIZ DE MARCHI		PREFEITURA DO MUNICÍPIO DE TOLEDO Estado do Paraná Secretaria do Planejamento Estratégico	R. Rômulo Leonarini, 1556 CEP 85001-115, Fone (043) 3205.8676 Toledo - PR


PLANTA TRECHO BB - A DEMOLIR
ESCALA 1:250

[illegible]


PLANTA TRECHO BB - A CONSTRUIR

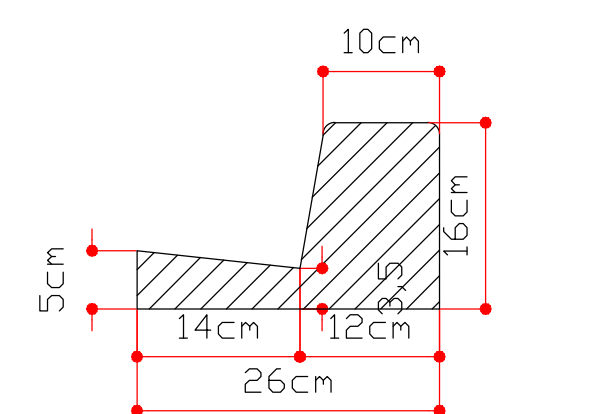


DETALHE DO MEIO-FIO

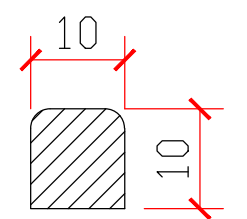



GUIA DE CONCRETO
MOLDADO IN LOCO
ESCALA 1:10

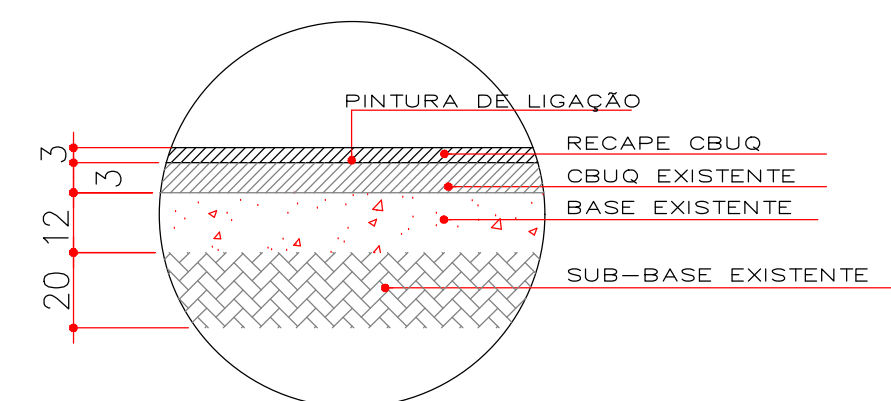

DET. DO RECAPEAMENTO

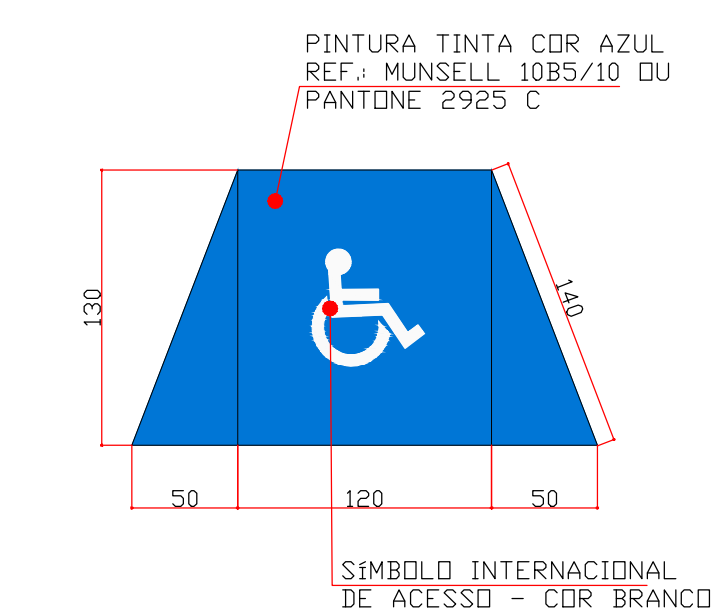

DETALHE RAMPA

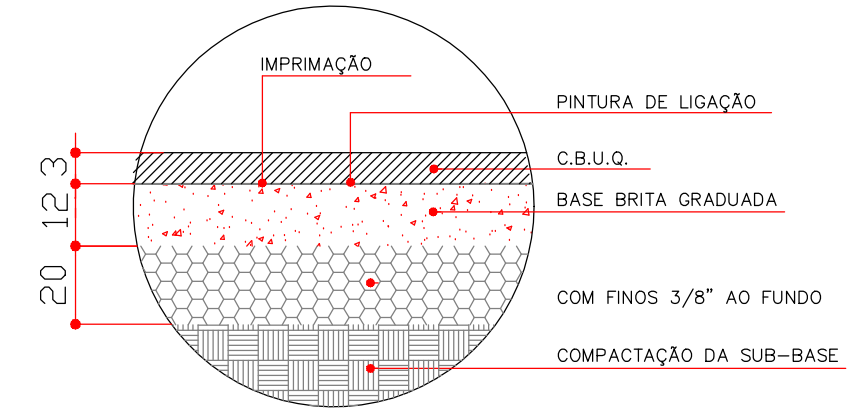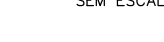DET. PAVIMENTAÇÃO
PISTA DE ROLAMENTO

QUANTITATIVO TRECHO BB - EXECUTIVO RUA GUIARA - PROPOSTA EM CONCRETO			
DESCRIÇÃO		m2	m
PAVIMENTAÇÃO PISTA 3cm CBUQ COM RACHÃO		715,74	-
PAVIMENTAÇÃO C/OLOVA 2cm CBUQ COM GRADUADA		794,41	-
RECAPAMENTO PISTA 3cm CBUQ		3.850,72	-
CALÇADA PASSEIO EM CONCRETO COMPOSTO		1.239,45	-
RAMPA EM CONCRETO 8cm		98,68	-
CALÇADA A RETIRAR (Demolir)		1.816,28	-
MEIO-FIO (Retirar)		-	358,19
GUIA DE CONCRETO COM BARJETA (Execuor)		-	277,02
MUO DE CONCRETO MOLDADO "In loco" TIPO FIMCINARDA (Execuor)		-	93,86
RAMPA P/ PEDESTRES TIPO 1 (24 Un. x 1,85m²) PINT. E CONC.		44,40m²	-
PISO TÁTI TIPO ALERTA - RAMPA TIPO 1 E 02		8,64m²	-

DESCRIÇÃO	m2	m	Un.
PLANTIO DE GRAMA EM LERIAS (SEMPRE VERDE)	850,29	—	—
TRONCOS A RETIRAR (PASSIVO)		—	20
PLANTIO DE CAROBA (Acacia mangium) LATERAL S/ REDE ELE		—	21
PLANTIO DE MANDIARINA (Senna moutanensis) LATERAL C/ REDE ELE		—	21
LINHEIRA A LOCAR – TIPO 1		—	12
BOCA DE LOBO CONJUGADO A RETIRAR		—	03
TUBO CONCRETO Ø40mm	—	6,75	—
PISO TÁTI. DIRECIONAL (PASSIVO) A EXECUTAR		196,47	—
PISO TÁTI. ALERTA (PASSIVO) A EXECUTAR		20,88	—
BOCA DE LOBO CONJUGADO (Executar)		—	03
ARRIOJO DE ÔNIBUS A RETIRAR		—	01
ARRIOJO DE ÔNIBUS A EXECUTAR		—	01
PISO EM PAVER P/ PONTO DE ÔNIBUS		26,92	01

Obs: NA EXECUÇÃO DA CALÇADA EM CONCRETO,CALÇADA EM PAVER,PONTO DE ÔNIBUS, LOCAÇÃO DE LIXEIRAS, ÁRVORES E DRENAGEM DEVERÁ TER ACOMPANHAMENTO DA EQUIPE DA SECRETARIA DE PLANEJAMENTO URBANO.

PREFEITURA DO MUNICÍPIO ADMINISTRAÇÃO LUCIO DE MARCHI		PREFEITO DO MUNICÍPIO DE TOLEDO Estado do Paraná Secretaria do Planejamento Estratégico	R. Raimundo Leonardi, 1556 CEP: 85600-110, Fone: (043) 3555 8876 Toledo - PR			
<table border="1"> <tr> <td data-bbox="2373 1435 2442 1479"> data: REURBANIZAÇÃO RUA GUIARA texto: TRECHO ENTRE A RUA ANIBALDO HOFFMANN E AVENIDA MARIPÁ LOCALIZADO NO BAIRRO JARDIM PANCERA, TOLEDO - PR </td> <td data-bbox="2442 1435 2633 1479"> projeto: _____ resp. projeto: _____ resp. técnico assessor: _____ </td> <td data-bbox="2633 1435 2699 1479"> projeto: _____ 03/07 </td> </tr> </table>				data: REURBANIZAÇÃO RUA GUIARA texto: TRECHO ENTRE A RUA ANIBALDO HOFFMANN E AVENIDA MARIPÁ LOCALIZADO NO BAIRRO JARDIM PANCERA, TOLEDO - PR	projeto: _____ resp. projeto: _____ resp. técnico assessor: _____	projeto: _____ 03/07
data: REURBANIZAÇÃO RUA GUIARA texto: TRECHO ENTRE A RUA ANIBALDO HOFFMANN E AVENIDA MARIPÁ LOCALIZADO NO BAIRRO JARDIM PANCERA, TOLEDO - PR	projeto: _____ resp. projeto: _____ resp. técnico assessor: _____	projeto: _____ 03/07				
projeto: URBANISMO (TRECHO B5) TRECHO ENTRE A RUA DOM CARMINI ROCCO E RUA PINTO BANDIERA						
data: _____ ANÁL. / ELAB.	data: _____ SETEMBRO / 2019	data: _____ INDICADA	projeto: _____ FMT			

PLANTA TRECHO CC - A DEMOLIR
ESCALA 1:500



The image displays two detailed cross-section drawings of a residential lot, labeled 89 and 90, situated along the 'RUA FRANCISCO FERRER' and 'RUA GABRIEL DELANE'. The drawings illustrate the layout of the 'Lote Batido' (Batted Lot) and the 'RUA FRANCISCO FERRER'.

Lot 89 (Left): This drawing shows the layout of the lot, including the 'RUA FRANCISCO FERRER' and the 'RUA GABRIEL DELANE'. The lot is divided into several sections, including a 'Lote Batido' (Batted Lot) and a 'RUA FRANCISCO FERRER'.


Lot 90 (Right): This drawing shows the layout of the lot, including the 'RUA FRANCISCO FERRER' and the 'RUA GABRIEL DELANE'. The lot is divided into several sections, including a 'Lote Batido' (Batted Lot) and a 'RUA FRANCISCO FERRER'.

The drawings include various structural elements, such as concrete slabs, walls, and foundations, and are labeled with dimensions and material specifications. The drawings also show landscaping details, such as trees and lawns.


PLANTA TRECHO CC - A CONSTRUIR
ESCALA 1:500

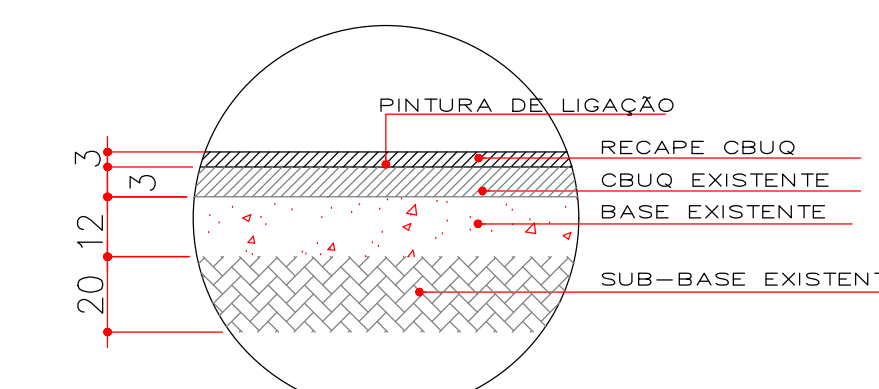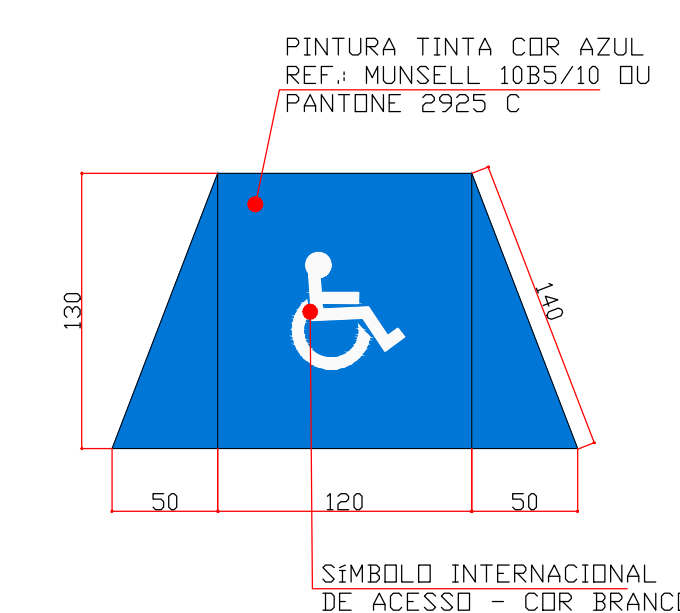DET. DO RECAPEAMENTO
SEM ESCALA

DETALHE RAMPA

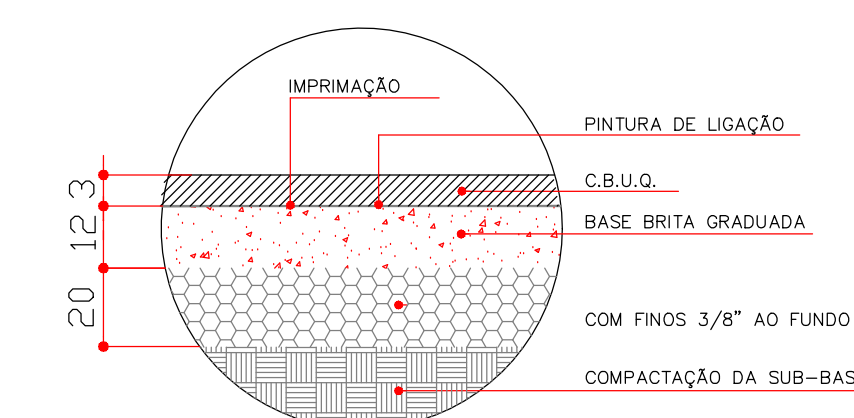

DET. PAVIMENTAÇÃO
PISTA DE ROLAMENTO
SEM ESCALA

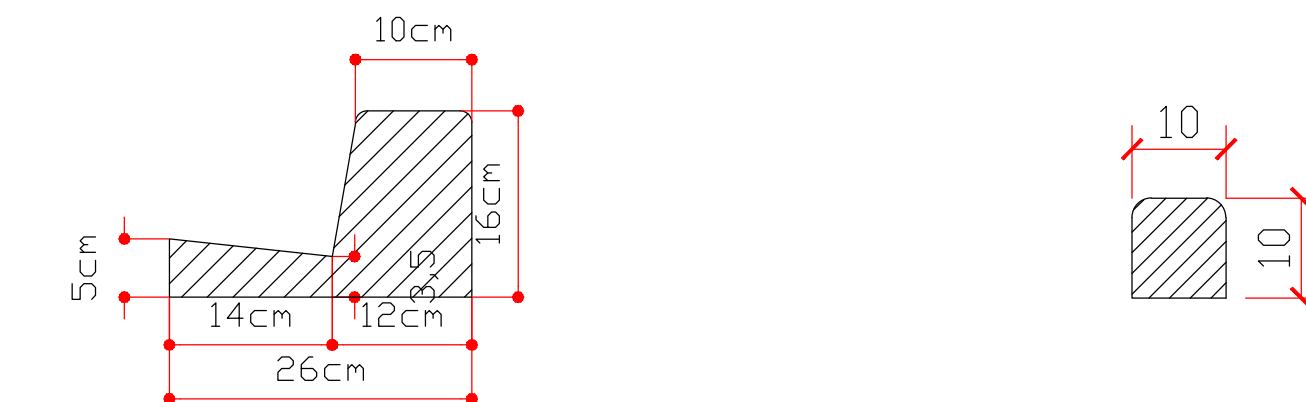

DETALHE DO MEIO-FIO

GUIA DE CONCRETO
MOLDADO IN LOCO
ESCALA: 1:10

QUANTITATIVO TRECHO CC- EXECUTIVO RUA GUAIRA - PROPOSTA EM CONCRETO			
DESCRIÇÃO	m2	m	
PAVIMENTAÇÃO PISTA 3cm CBUQ COM RACHÃO	 594,05	-	
PAVIMENTAÇÃO CIOVLONA 3cm CBUQ COM GRADUADA	 782,04	-	
RECAPAMENTO PISTA 3cm CBUQ	 5.122,10	-	
CAÇALDA PASSEIO EM CONCRETO COMPOSTO	 1.025,73	-	
RAMPA EM CONCRETO Bcof.	 84,75	-	
CAÇALDA A RETIRAR (Demolir)	 1.273,41	-	
MEIO-FIO (Retirar)	 -	312,28	
MEIO-FIO COM SARETA (Executar)	 -	239,57	
GUIA DE CONCRETO MOLDADO "em laço" tipo FINCADINHA (Executar)	 -	830,69	
RAMPA P/ PEDESTRES TIPO 1 (16 Un. x 1,85m) PINT. E CONC.	 28,60m²	-	
PISO TÁTI. TIPO ALERTA - RAMPA TIPO 01 E 02	 6,76m²	-	

DESCRIÇÃO	m2	m	un
PLANTIO DE GRAMA EM LEIVAS (SEMPRE VERDE)	425,32	—	—
TRONCOS A RETIRAR (PASSEIO)		—	5,2
PLANTIO DE CAROBA (Acaciae Falcata) LATERAL 2/ REDE ELE		—	18
PLANTIO DE MANDIARINA (Senna mollepinaria) LATERAL C/ REDE ELE		—	18
LIXEIRA A LOCAR – TIPO 1		—	12
BOCA DE LOBO CONJUGADO A RETIRAR		—	01
TUBO CONCRETO 440mm		2,25	—
PISO TATIL DIRECIONAL (PASSEIO) A EXECUTAR		172,80	—
PISO TATIL ALERTA (PASSEIO) A EXECUTAR		16,83	—
BOCA DE LOBO CONJUGADO (Execução)		—	02
ABRIGO DE ÔNIBUS A RETIRAR		—	0
ABRIGO DE ÔNIBUS A EXECUTAR		—	0
PISO EM PAVER P/ PONTO DE ÔNIBUS		26,62	0

Obs: NA EXECUÇÃO DA CALÇADA EM CONCRETO, CALÇADA EM PAVER, PONTO DE ÔNIBUS, LOCAÇÃO DE LIXEIRAS, ÁRVORES E DRENAGEM DEVERÁ TER ACOMPANHAMENTO DA EQUIPE DA SECRETARIA DE PLANEJAMENTO URBANO.

PREFEITURA DO MUNICÍPIO DE TOLEDO  LUIZ DE MARCHI	PREFEITURA DO MUNICÍPIO DE TOLEDO Estado do Paraná Secretaria do Planejamento Estratégico	R. Edmundo Leandri, 1055 cep: 8900-100 Fone: (0xx) 3202 2000 Telex: PR
obs: REURBANIZAÇÃO RUA QUÁDRA trecho ENTRE A RUA ANIBALDO HOFFMANN E AVENIDA MARIPÁ local: LOCALIZADO NO BAIRRO JARDIM PANCERA, TOLEDO - PR.		
projeto: resp. projeto: resp. monitor. execução:	prazo: 04/07	
projeto: URBANÍSTICO (TRECHO CC) TRECHO ENTRE A RUA PAULO BANDEIRA E RUA GABRIEL DELANCE		
destino: NTA / EUS	data: SETEMBRO / 2019	estado: INDICADA
		projeto n° PN1



DESCRIÇÃO		m2	m
PLANTIO DE GRAMA EM LEIVAS (SEMPRE VERDE)		508,53	--
TRONÇOS A RETIRAR (PASSEIO)		--	--
PLANTIO DE CAROBA (Jacaranda pomilifer) LATERAL S/ REDE ELE		--	--
PLANTIO DE MANJERICANA (Senna mourorense) LATERAL, C/ REDE ELE		--	--
LIXEIRA A LOCAR - TIPO 1		--	--
BOCA DE LOBO CONJUGADO A EXECUTAR		--	--
TUBO CONCRETO 440mm		--	11,14
PISO TÁTI. DIRECIONAL (PASSEIO) A EXECUTAR		168,21	--
PISO TÁTI. ALERTA (PASSEIO) A EXECUTAR		18,81	--
BOCA DE LOBO CONJUGADO (Executar)		--	--
ABRIGO DE ÔNIBUS A RETIRAR		--	--
ABRIGO DE ÔNIBUS A EXECUTAR		--	--
POSTE A RELOCAR		--	--

Obs: NA EXECUÇÃO DA CALÇADA EM CONCRETO,CALÇADA EM PAVER,PONTO DE ÔNIBUS, LOCAÇÃO DE UXEIRAS, ÁRVORES E DRENAGEM DEVERÁ TER ACOMPANHAMENTO DA EQUIPE DA SECRETARIA DE PLANEJAMENTO URBANO.

PREFEITURA DO MUNICÍPIO DE TOLEDO Avenida do Brasil LUIZ DE MARCHI	 PREFEITURA DO MUNICÍPIO DE TOLEDO Estado de Paraná Secretaria do Planejamento Estratégico	R. Raimundo Leonor, 150 cep 8500-110 fone (043) 3225 5870 Toledo PR
obra: REURBANIZAÇÃO RUA GUAIRA voto: TRECHO ENTRE A RUA ANIBALDO HOFFMANN E AVENIDA MARIPA LOCALIZADO NO BAIRRO JARDIM PANCERA, TOLEDO - PR.		
projeto/tipo: resp. projeto: resp. técnico execução:		prazo: 05/07
projeto: URBANÍSTICO (TRECHO DD) TRENCHO ENTRE A RUA JACQUES DELANE E AVENIDA MARIPA		
desenho: AUTA / EUS	data: SETEMBRO / 2019	escala: INDICAÇÃO projeto: aut