



MUNICÍPIO DE TOLEDO

Estado do Paraná

MENSAGEM Nº 25, de 26 de fevereiro de 2014

**SENHOR PRESIDENTE,
SENHORA VEREADORA,
SENHORES VEREADORES:**

O Município de Toledo é proprietário do lote urbano nº 351 da quadra nº 52, da Subdivisão de Partes das Chácaras nºs 84 e 85 desta cidade, com área de 11.750,00 m² (onze mil setecentos e cinquenta metros quadrados), conforme Matrícula nº 56.002 do 1º Serviço de Registro de Imóveis desta Comarca.

Pelo Decreto nº 697/2001, efetuou-se a permissão de uso, por tempo indeterminado, do imóvel antes especificado, incluídas as benfeitorias nele existentes, à Empresa de Desenvolvimento Urbano e Rural de Toledo (EMDUR), para o funcionamento de seu escritório-sede, almoxarifado, fábrica de artefatos de cimento e refeitório.

Dentre as obrigações da permissionária está a de efetuar a manutenção e a conservação do referido imóvel, bem como das benfeitorias sobre ele existentes.

Ocorre que, pela Requisição nº 652/2014, expedida no Inquérito Civil nº 000015.2007.09.002/1, do Ministério Público do Trabalho, através de sua Procuradoria do Trabalho em Cascavel, far-se-á necessária a construção no imóvel em questão de vestiário e dependências sanitárias e a adequação de instalações elétricas e hidráulicas, conforme respectivo Relatório Pericial.

Tais investimentos, orçados em R\$ 177.017,55 (cento e setenta e sete mil dezessete reais e cinquenta e cinco centavos), conforme planilha anexa, serão realizados pelo Município, mesmo porque as dependências a serem construídas também se destinarão ao uso por servidores municipais.

Embora o imóvel que receberá as melhorias continue integrando o patrimônio público municipal, a sua utilização, em virtude da permissão de uso acima referida, é prioritariamente da empresa pública permissionária, razão pela qual entendemos necessária a autorização legislativa para a realização dos investimentos.

Submetemos, portanto, à apreciação desse Legislativo a inclusa proposição que **“autoriza o Executivo municipal a efetuar investimentos em imóvel cedido em permissão de uso à Empresa de Desenvolvimento Urbano e Rural de Toledo (EMDUR) e a abrir crédito adicional suplementar no orçamento do Município de Toledo, para o exercício de 2014”**.




MUNICÍPIO DE TOLEDO

Estado do Paraná

A abertura do crédito adicional suplementar, no valor total de R\$ 152.017,55 (cento e cinquenta e dois mil, dezessete reais e cinquenta e cinco centavos), faz-se necessária tendo em vista não haver na dotação correspondente saldo suficiente para a realização da despesa.

Colocamos à disposição dessa Casa, desde logo, os servidores da Secretaria de Infraestrutura Rural para prestarem outras informações ou esclarecimentos adicionais que eventualmente se fizerem necessários sobre a matéria.

Respeitosamente.

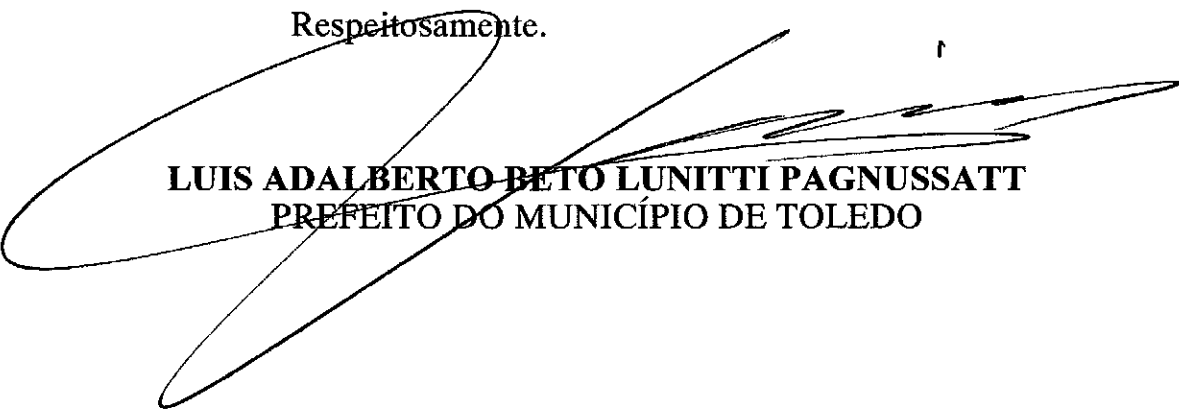

LUIS ADALBERTO BETO LUNITTI PAGNUSSATT
PREFEITO DO MUNICÍPIO DE TOLEDO

EXCELENTÍSSIMO SENHOR
ADRIANO REMONTI
PRESIDENTE DA CÂMARA MUNICIPAL DE
TOLEDO – PARANÁ



MUNICÍPIO DE TOLEDO

Estado do Paraná

PROJETO DE LEI

Autoriza o Executivo municipal a efetuar investimentos em imóvel cedido em permissão de uso à Empresa de Desenvolvimento Urbano e Rural de Toledo (EMDUR) e a abrir crédito adicional suplementar no orçamento do Município de Toledo, para o exercício de 2014.

O POVO DO MUNICÍPIO DE TOLEDO, por seus representantes na Câmara Municipal, aprovou e o Prefeito Municipal, em seu nome, sanciona a seguinte Lei:

Art. 1º – Esta Lei autoriza o Executivo municipal a efetuar investimentos em imóvel cedido em permissão de uso à Empresa de Desenvolvimento Urbano e Rural de Toledo (EMDUR) e a abrir crédito adicional suplementar no orçamento do Município de Toledo, para o exercício de 2014.

Art. 2º – Fica o Município de Toledo autorizado a efetuar investimentos no valor de até R\$ 177.017,55 (cento e setenta e sete mil dezessete reais e cinquenta e cinco centavos) no lote urbano nº 351 da quadra nº 52, da Subdivisão de Partes das Chácaras nºs 84 e 85 desta cidade, com área de 11.750,00 m² (onze mil setecentos e cinquenta metros quadrados), Matrícula nº 56.002 do 1º Serviço de Registro de Imóveis desta Comarca, cedido em permissão de uso à Empresa de Desenvolvimento Urbano e Rural de Toledo (EMDUR).

§ 1º – Os investimentos a que se refere o **caput** deste artigo compreendem a construção de vestiários e dependências sanitárias e a adequação de instalações elétricas e hidráulicas no imóvel nele especificado, incluídos o material e a mão-de-obra, para atendimento à determinação contida na Requisição nº 652/2014 – IC 000015.2007.09.002/1, do Ministério Público do Trabalho, através de sua Procuradoria do Trabalho em Cascavel.

§ 2º – Executadas as benfeitorias mencionadas no parágrafo anterior, ficam elas incluídas na permissão de uso do imóvel outorgada à Empresa de Desenvolvimento Urbano e Rural de Toledo (EMDUR).

Art. 3º – Para os fins do disposto no artigo anterior, fica, também, o Executivo municipal autorizado a abrir no orçamento-programa do Município de Toledo, para o exercício de 2014, um crédito adicional suplementar no valor de **R\$ 152.017,55 (cento e cinquenta e dois mil dezessete reais e cinquenta e cinco centavos)**, mediante a suplementação da seguinte natureza de despesa e fonte de recurso no orçamento da administração direta:



MUNICÍPIO DE TOLEDO

Estado do Paraná


PROJETO/ATIVIDADE 18.003 - 15.782.00041-256 REESTRUTURAÇÃO DO PARQUE DE MÁQUINAS		
4.4.90.51.00.00 OBRAS E INSTALAÇÕES.....	R\$	152.017,55
14850 00000 000 / 1 / 7 / 0 / 0 Recursos Ordinários (Livres).....	R\$	152.017,55
TOTAL DA SUPLEMENTAÇÃO NO ORÇAMENTO DA ADMINISTRAÇÃO DIRETA.....	R\$	152.017,55

Parágrafo único – Para a abertura do crédito de que trata o **caput** deste artigo, será utilizado o cancelamento parcial da seguinte natureza de despesa e fonte de recurso no orçamento da administração direta:

PROJETO/ATIVIDADE 18.003 - 15.782.00042-257 SERVIÇOS DE OFICINA E CONTROLADORIA		
3.3.90.30.00.00 MATERIAL DE CONSUMO.....	R\$	152.017,55
14890 00000 000 / 1 / 7 / 0 / 0 Recursos Ordinários (Livres).....	R\$	152.017,55
TOTAL DO CANCELAMENTO NO ORÇAMENTO DA ADMINISTRAÇÃO DIRETA.....	R\$	152.017,55

Art. 4º – Esta Lei entra em vigor na data de sua publicação.

GABINETE DO PREFEITO DO MUNICÍPIO DE TOLEDO,
Estado do Paraná, em 26 de fevereiro de 2014.

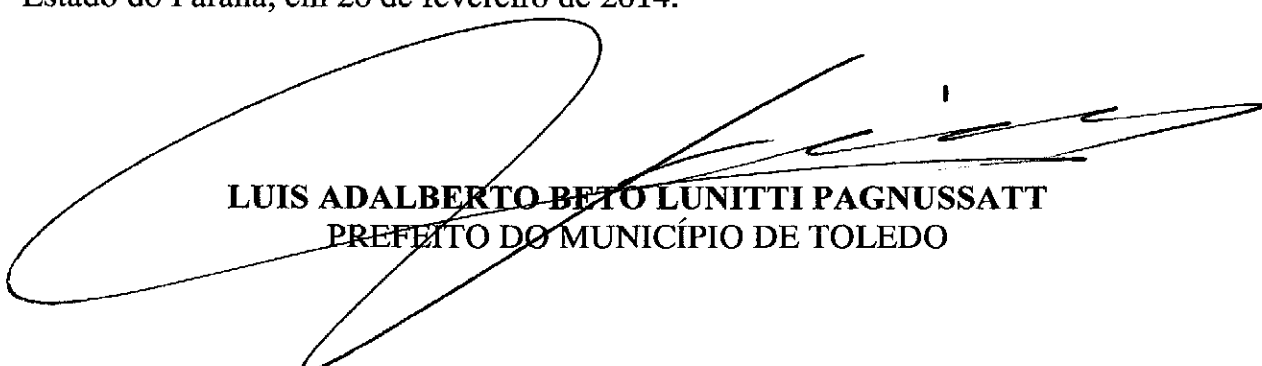

LUIS ADALBERTO BETO LUNITTI PAGNUSSATT
PREFEITO DO MUNICÍPIO DE TOLEDO



PREFEITURA DO MUNICÍPIO DE TOLEDO

Paço Municipal Alcides Donon
ESTADO DO PARANÁ
Secretaria de Infraestrutura Rural
Rua Ramundo Leonardi, 1586 - Caixa Postal 100
CEP: 85900-110 - Toledo - Paraná - Brasil

Fone: (045) 3355-8872 / fax: (045) 3355-8628 e-mail: infraestrutura.tolema@unai.com

Obra: Construção de vestiários.

BDI: 30,00%

Dimensão: 195,33 m²

Prazo de Execução (dias): 120 dias

Encargos Sociais: 50,76%

Data: 25/02/14

Local: Av. José João Muraro, 1944, Jd. Porto Alegre - Toledo-PR.

	DISCRIMINAÇÃO DOS SERVIÇOS	UNID	QUANT.	P.U. c/ BDI	TOTAL PARCIAL	TOTAL
1.0	SERVIÇOS PRELIMINARES					R\$ 3.765,03
1.1	Locação convencional de obra, através de gabarito de tábuas corridas portaletadas, sem reaproveitamento.	m²	195,33	6,40	1.250,11	
1.2	Retirada de telhas onduladas.	m²	100,66	3,82	384,50	
1.3	Retirada de estrutura de madeira pontaleada para telhas onduladas.	m²	36,66	5,27	193,17	
1.4	Retirada de estrutura de madeira (área coberta).	m²	64,00	13,16	842,24	
1.5	Demolição de alvenaria de elementos cerâmicos vazados	m³	2,18	27,27	59,49	
1.6	Demolição manual de piso de concreto.	m³	6,40	161,80	1.035,52	
	Sub-Total:				3.765,03	
2.0	INFRAESTRUTURA					R\$ 16.356,58
-	BLOCOS E ESTACAS					
2.1	Estaca a trado(broca) d=25cm c/concreto fck=15mpa+20kg aco/m³ moldada in - loco	m	69,00	50,34	3.473,46	
2.2	Escavação manual em solo - prof. até 1,50 m.	m³	5,41	21,81	117,98	
2.3	Forma tábua para concreto em fundação c/ reaproveitamento 5x.	m²	20,70	45,76	947,23	
2.4	Lastro de brita.	m³	0,34	85,15	28,79	
2.5	Armação aço CA - 50, diâm. 6,3 (1/4") a 12,5mm(1/2") - fornecimento/ corte (perda de 10%) / dobra / colocação.	kg	207,00	7,65	1.583,55	
2.6	Concreto fck= 15,0 MPa (1: 2,5:3) , incluído preparo mecânico, lançamento e adensamento.	m³	2,59	448,75	1.161,14	
2.7	Reaterro manual sem apiloamento.	m³	2,65	4,91	13,01	
-	VIGAS BALDRAME					
2.8	Escavação manual em solo - prof. até 1,50 m.	m³	11,81	21,81	257,56	
2.9	Lastro de brita.	m³	1,01	85,15	86,19	
2.10	Forma tábua para concreto em fundação c/ reaproveitamento 5x.	m²	67,48	45,76	3.087,98	
2.11	Concreto fck= 15,0 MPa (1: 2,5:3) , incluído preparo mecânico, lançamento e adensamento.	m³	4,05	448,75	1.816,95	
2.12	Armação aço CA - 50, diâm. 6,3 (1/4") a 12,5mm(1/2") - fornecimento/ corte (perda de 10%) / dobra / colocação.	kg	323,91	7,65	2.477,94	
2.13	Impermeabilização de superfície com emulsão asfáltica a base d'água.	m²	67,48	18,82	1.270,01	

2.14	Reaterro manual sem aploamento.		m³	7,09	4,91	34,79	
		Sub-Total				16.356,58	
3.0	SUPRAESTRUTURA						R\$ 16.108,87
-	PILARES						
3.1	Forma tábuas madeira 3ª p/ peças concreto armado, reapr. 2x, incl. montagem e desmontagem.		m²	45,70	50,17	2.292,57	
3.2	Armação aço CA - 50, diâm. 6,3 (1/4") a 12,5mm(1/2") - fornecimento/ corte (perda de 10%) / dobra / colocação.		kg	186,05	7,65	1.423,27	
3.3	Concreto usinado fck=20mpa, inclusive lançamento e adensamento.		m³	1,96	521,50	1.021,31	
-	VIGAS						
3.4	Forma tábuas madeira 3ª p/ peças concreto armado, reapr. 2x, incl. montagem e desmontagem.		m²	97,82	50,17	4.907,53	
3.5	Armação aço CA - 50, diâm. 6,3 (1/4") a 12,5mm(1/2") - fornecimento/ corte (perda de 10%) / dobra / colocação.		kg	491,97	7,65	3.763,55	
3.6	Concreto usinado fck=20mpa, inclusive lançamento e adensamento.		m³	5,18	521,50	2.700,64	
		Sub-Total				16.108,87	
4.0	ALVENARIAS						R\$ 13.635,05
4.1	Locação alvenaria.		m	121,74	4,20	511,31	
4.2	Alvenaria em tijolo cerâmico furado 10x15x20cm, 1/2 vez, assentado em argamassa traço 1:4 (cimento e areia).		m²	229,93	53,81	12.372,75	
4.3	Vergas e contra-verga 10x10 cm, pré moldadas c/ concreto fck=15 MPa (preparo mecânico), aço CA-50 com formas tábuas de pinho 3ª.		m	50,20	14,96	750,99	
		Sub-Total				13.635,05	
5.0	REVESTIMENTOS E PINTURAS						R\$ 61.188,58
5.1	Chapisco traço 1:3 (cimento e areia), espessura 0,5cm, preparo manual.		m²	459,87	4,95	2.276,35	
5.2	Emboço paulista (massa única) traço 1:4 (cimento e areia), espessura 2,0cm, preparo manual, incluso aditivo impermeabilizante.		m²	90,72	26,54	2.407,71	
5.3	Emboço paulista (massa única) traço 1:2:8 (cimento, cal e areia), espessura 2,0cm, preparo manual.		m²	369,15	23,12	8.534,70	
5.4	Emassamento com massa acrílica para ambientes internos/externos, uma demão.		m²	459,87	8,35	3.839,90	
5.5	Pintura latex acrílica ambientes internos/externos, duas demãos.		m²	394,51	11,21	4.422,48	
5.6	Contrapiso em argamassa traço 1:4 (cimento e areia), espessura 7cm, preparo manual.		m²	158,39	43,07	6.821,86	
5.7	Piso cerâmico grês 1ª PEI-4 30x30cm, assentado com argamassa traço 1:4 (cimento e areia) preparo manual, com rejunte em cimento comum.		m²	158,39	57,00	9.028,23	
5.8	Rodapé em cerâmica padrão médio PEI-4 assentado com argamassa traço 1:4 (cimento e areia).		m	162,68	11,48	1.867,55	
5.9	Forno PVC em placas com largura de 10cm, espessura 8mm, comprimento de 6,0m, liso (inclusive entanugamento e colocação).		m²	158,39	37,70	5.971,30	
5.10	Azulejo 1ª 10x10cm fixado argamassa colante, rejuntamento com cimento branco.		m²	202,36	79,16	16.018,50	
		Sub-Total				61.188,58	
6.0	ESQUADRIAS						R\$ 14.812,83
-	PORTAS						
6.1	Porta de chapa de aço, de abrir, 0,87x2,1cm, com abertura para vidro		und	5,00	818,95	4.094,75	
6.2	Porta de madeira para banheiro em compensado com laminado texturizado 0,60x1,90m, incluso marco, dobradiças e tarja tipo livre/ocupado		und	19,00	261,76	4.973,44	
-	JANELAS						
6.3	Janela basculante de ferro em cantoneira 5/8"x1/8", linha popular.		m²	12,00	368,61	4.423,32	

VIDROS									
6.3	Vidro liso comum transparente, espessura 4mm.	m²	12,00	110,11	1.321,32	14.812,83			
Sub-Total									
7.0	INSTALAÇÕES HIDRAULICAS								R\$ 18.794,01
ALIMENTAÇÃO									
7.1	Caixa d'água de fibra de vidro 1.500 L	und	2,00	543,43	1.086,86				
7.2	Adaptador PVC soldável com flanges e anel para caixa d'água 50mmx1.1/2" - fornecimento e instalação.	und	5,00	25,65	128,25				
7.3	Tubo PVC soldável água fria DN 25mm, inclusive conexões - fornecimento e instalação.	m	20,00	14,73	294,60				
7.4	Joelho redução PVC soldável 90° água fria 25x20mm - fornecimento e instalação.	und	1,00	6,75	6,75				
7.5	Torneira de boia vazão total 3/4" com balão plástico - fornecimento e instalação.	und	1,00	57,11	57,11				
7.6	Registro de PVC esfera soldável DN 50	und	5,00	51,01	255,05				
ÁGUA FRIA									
7.7	Tubo PVC soldável água fria DN 25mm, inclusive conexões - fornecimento e instalação.	m	51,20	14,73	754,18				
7.8	Tubo PVC soldável água fria DN 50mm, inclusive conexões - fornecimento e instalação.	m	40,00	28,49	1.139,60				
7.9	Joelho pvc soldável com rosca metálica 90° água fria 20mmx1/2" - fornecimento e instalação.	und	37,00	9,53	352,61				
7.10	Registro gaveta 3/4" com canopla acabamento cromado simples - fornecimento e instalação.	und	12,00	76,53	918,36				
ESGOTO									
7.11	Tubo PVC esgoto e águas pluviais predial DN 50mm, inclusive conexões - fornecimento e instalação.	m	30,80	30,08	926,46				
7.12	Tubo PVC esgoto e águas pluviais predial DN 75mm, inclusive conexões - fornecimento e instalação.	m	10,50	41,09	431,45				
7.13	Tubo PVC esgoto e águas pluviais predial DN 100mm, inclusive conexões - fornecimento e instalação.	m	73,00	44,00	3.212,00				
7.14	Ralo sifonado de PVC 100x100mm simples - fornecimento e instalação	und	15,00	21,39	320,85				
7.15	Caixa de inspeção em alvenaria de tijolo maciço 60x60x60cm, revestida internamente (cimento e areia, traço 1:4) e=2,0cm, com tampa pré-moldada de concreto e fundo de concreto 15MPa tipo c - escavação e confecção.	und	1,00	170,35	170,35				
7.16	Caixa de inspeção 80x80x80cm em alvenaria - execução	und	3,00	307,71	923,13				
EQUIPAMENTOS SANITÁRIOS									
7.17	Granito cinza polido para bancada e=2,5 cm, largura 60cm - fornecimento e instalação.	m	4,25	199,99	849,96				
7.18	Lavatório louça branca embutir (cuba) médio luxo s/ladrão 52x39cm ferragens em metal cromado sifão 1680 1"x1.1/4" torneira de pressão de 1/2" e valvula de escoamento rabicho em pvc - fornecimento e instalação.	und	7,00	277,28	1.940,96				
7.19	Vaso sanitário com caixa de descarga acoplada - louça branca.	und	7,00	415,73	2.910,11				
7.20	Chuveiro elétrico comum corpo plástico tipo ducha, fornecimento e instalação.	und	12,00	41,42	497,04				
7.21	Saboneteira louça branca 15x15cm - fornecimento e instalação	und	12,00	28,38	340,56				
7.22	Cabide de louça branca simples tipo gancho - fornecimento e instalação.	und	12,00	37,41	448,92				
7.23	Espelho cristal espessura 4mm, com moldura em alumínio e compensado 6mm plastificado colado.	m²	2,04	349,23	712,43				
7.24	Porta papel toalha plástica de sobrepor.	und	3,00	19,23	57,69				
7.25	Suporte para papel higiênico metálico.	und	7,00	8,39	58,73				
Sub-Total					18.794,01				
8.0	INSTALAÇÕES ELÉTRICAS								R\$ 5.294,70
8.1	Quadro de distribuição de energia de embutir, em chapa metálica, para 32 disjuntores termomagnéticos monopolares, com barramento trifásico e neutro, fornecimento e instalação.	und	1,00	451,80	451,80				
8.2	Disjuntor termomagnético monopolar padrão nema (americano) 10 a 30A 240V, fornecimento e instalação.	und	3,00	11,25	33,75				

8.3	Disjuntor termomagnético bipolar padrão nema (americano) 10 a 50A 240V. fornecimento e instalação.	und	1,00	60,68	60,68	
8.4	Disjuntor termomagnético monopolar padrão nema (americano) 35 a 50A 240V. fornecimento e instalação.	und	12,00	15,95	191,40	
8.5	Cabo de cobre isolado PVC resistente a chama 450/750 V 1,5 mm² fornecimento e instalação.	m	69,00	2,05	141,45	
8.6	Cabo de cobre isolado PVC resistente a chama 450/750 V 2,5 mm² fornecimento e instalação.	m	94,50	2,70	255,15	
8.7	Cabo de cobre isolado PVC resistente a chama 450/750 V 4 mm² fornecimento e instalação.	m	99,00	3,98	394,02	
8.8	Cabo de cobre isolado PVC resistente a chama 450/750 V 16 mm² fornecimento e instalação.	m	150,00	9,58	1.437,00	
8.9	Luminária tipo calha, de sobrepor, com reator de partida rápida e lâmpada fluorescente 2x40w, completa, fornecimento e instalação.	und	22,00	91,82	2.020,04	
8.10	Espelho plástico (chuveiro) - 4"x2" - fornecimento e instalação	und	12,00	3,72	44,64	
8.11	Tomada de embutir 2p+1 10A/250V c/ placa.	und	13,00	13,90	180,70	
8.12	Interruptor simples de embutir 10A/250V com placa, 1 tecla - fornecimento e instalação	und	5,00	13,59	67,95	
8.13	Interruptor paralelo de embutir 10A/250V com placa, 1 tecla - fornecimento e instalação	und	1,00	16,12	16,12	
	Sub-Total				5.294,70	
9.0	COBERTURA					R\$ 26.723,98
9.1	Estrutura de madeira de lei 1ª serrada não aparelhada, para telhas onduladas, vãos de 10m até 13m.	m²	226,03	70,71	15.982,78	
9.2	Terça de massaranduba serrada 3"x4. 1/2" para cobertura de qualquer tipo, incluso fornecimento e colocação.	m	89,20	34,05	3.037,26	
9.3	Cobertura com telha de fibrocimento ondulada, espessura 4 mm, inclusive acessórios de fixação.	m²	226,03	25,65	5.797,74	
9.4	Cumeeira universal para telha de fibrocimento ondulada, incluso juntas de vedação e acessórios de fixação.	m	17,84	106,85	1.906,20	
	Sub-Total				26.723,98	
10.0	SERVIÇOS COMPLEMENTARES					R\$ 337,92
10.1	Limpeza final da obra	m²	195,33	1,73	337,92	
	Sub-Total				337,92	
	TOTAL GERAL DOS MATERIAIS E EQUIPAMENTOS					R\$ 123.963,29
	TOTAL GERAL DA MÃO DE OBRA					R\$ 53.054,26
	TOTAL GERAL EM R\$					R\$ 177.017,55

Dyckla A. Henz
Dyckla A. Henz
 CREA: PR-1368761D

Lido
Lido Micheis
 Secretário de Infraestrutura Rural



Conselho de Arquitetura e Urbanismo
Registro de Responsabilidade Técnica - RRT

Página 1/1

RRT SIMPLES
Nº 0000001833892

INICIAL
INDIVIDUAL



1. Responsável Técnico

Registro Nacional: A47181-0 MARIANA CRISTINA WINNIKES
Título do Profissional: Arquiteto e Urbanista

2. Dados do Contrato

CNPJ: 76.205.806/0001-88 Contratante: PREFEITURA MUNICIPAL DE TOLEDO

Contrato:

Celebrado em 09/12/2013

Valor: R\$ 0,01

Tipo do Contratante: Pessoa jurídica de direito público

Ação Institucional:

Data de Início: 09/12/2013

Previsão de término: 23/12/2013

Observação:

Declaração: Declaro que na(s) atividade(s) registrada(s) neste RRT foram atendidas as regras de acessibilidade previstas nas normas técnicas de acessibilidade da ABNT, na legislação específica e no Decreto Federal nº 5.296, de 2 de dezembro de 2004.

3. Dados da Obra/Serviço

AVENIDA JOSÉ JOÃO MURARO

Nº: -

Complemento: lote 351, quadra 52

Bairro: JARDIM PORTO ALEGRE

UF: PR

CEP: 85906370

Cidade: TOLEDO

Coordenadas Geográficas: 0 0

4. Atividade Técnica

Atividade: 1.1.2 - Projeto arquitetônico

Quantidade: 195,33

Unidade: m²

Após a conclusão das atividades técnicas o profissional deverá proceder a baixa deste RRT

5. Descrição

RRT REFERENTE AO PROJETO ARQUITETÔNICO DA CONSTRUÇÃO DE BANHEIROS - EMDUR, LOCALIZADO NA AVENIDA JOSÉ JOÃO MURARO, NO LOTE URBANO Nº351, QUADRA Nº52, DA SUBDIVISÃO DE PARTES DAS CHACARAS NºS 84 E 85, NO MUNICÍPIO DE TOLEDO-PR. ÁREA DO TERRENO: 11.750,00m² ÁREA A CONSTRUIR: 195,33m²

6. Valor

Valor do RRT: R\$ 67,09

Pago em: 10/12/2013

Nosso Número: 2361683

7. Assinaturas

Declaro serem verdadeiras as informações acima

Mariana Cristina Winnikes

MARIANA CRISTINA WINNIKES - CPF: 040.005.639-98

Toledo, *17* de *FEVEREIRO* de *2014*

Local

data

PREFEITURA MUNICIPAL DE TOLEDO - CNPJ: 76.205.806/0001-88

8. Informações



MINISTÉRIO PÚBLICO DO TRABALHO

PROCURADORIA REGIONAL DO TRABALHO DA 9ª REGIÃO

PROCURADORIA DO TRABALHO NO MUNICÍPIO DE CASCAVEL

Recab do
131021201

Requisição nº 652/2014 - IC 000015.2007.09.002/1

(Na resposta, favor reportar-se a estes números)

Cascavel, 10 de fevereiro de 2014.

Com fundamento nos incisos II e IV do art. 8º da Lei Complementar 75/93 e no § 1º do art. 8º da Lei 7.347/85, objetivando instruir os autos do Procedimento acima mencionado, em trâmite nesta Procuradoria, o Ministério Público do Trabalho **REQUISITA:**


Que, no prazo fixado abaixo, o MUNICÍPIO DE TOLEDO apresente cronograma detalhado das obras e serviços exigidos pelo relatório pericial. No mesmo prazo, informe quais ações já foram tomadas e qual a situação dos processos licitatórios que visam a contratação de tais serviços/obras.

Apenas após a juntada da documentação será analisado o pedido de dilação de prazo.

Assinalo o prazo de 15 (quinze) dias para o cumprimento da presente requisição (§ 1º do art. 8º da Lei 7.347/85), prorrogável excepcionalmente mediante solicitação expressa e justificada.

Alerto que o não cumprimento da presente requisição no prazo assinalado, implicará na responsabilidade de quem lhe der causa, ficando o responsável sujeito às penas cominadas no Art. 8º, § 3º da Lei Complementar 75, de 20/05/93, Art. 10 da Lei 7.347 de 24/07/85 e Art. 330 do Código Penal - Desobediência.

Atenciosamente,

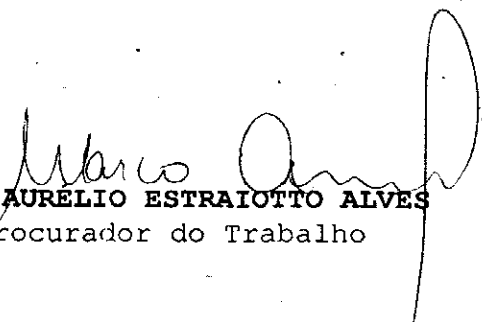
MARCO AURÉLIO ESTRAIOTTO ALVES
Procurador do Trabalho

A Sua Excelência o Senhor
BETO LUNITTI
Prefeito do Município de Toledo
Rua Raimundo Leonardi, 1586, Centro Cívico
85.900-110 - Toledo/PR

eyi

PREFEITURA DO MUNICÍPIO
DE TOLEDO
ADMINISTRAÇÃO
LUIS ADALBERTO BETO
LUNITTI PAGNUSSATT



PREFEITURA DO MUNICÍPIO DE TOLEDO
Estado do Paraná
Secretaria do Planejamento Estratégico

R. Raimundo Leonardi, 1586
cep 85900-110,
Fone (045) 3055 8876
Toledo PR.

PROJETO:

PROJETO ARQUITETÔNICO

REFERENCIA:

PLANTA BAIXA, ELEVAÇÕES, CORTE

PRANCHA:

OBRA: CONSTRUÇÃO DE BANHEIROS/VESTIÁRIOS

LOCAL: AVENIDA J. J. MURARO, 1944
TOLEDO - PR

ÚNICA

PROPR. PREFEITURA DO MUNICÍPIO DE TOLEDO

SITUAÇÃO:



PROJETO:

Mariana C. Winnik
Mariana C. Winnik
Arquiteta e Urbanista
CAU A47181

RESP. TÉCNICO:

ESTATÍSTICAS:

ÁREA À CONSTRUIR.....195,33m²

PRÓPRIETÁRIO:

Lídio Michels
Lídio Michels
Secretário de Infraestrutura Rural

PROJETO:


SETEMBRO 2013

ESCALA:

INDICADA

DESENHO:


GISELY REIS

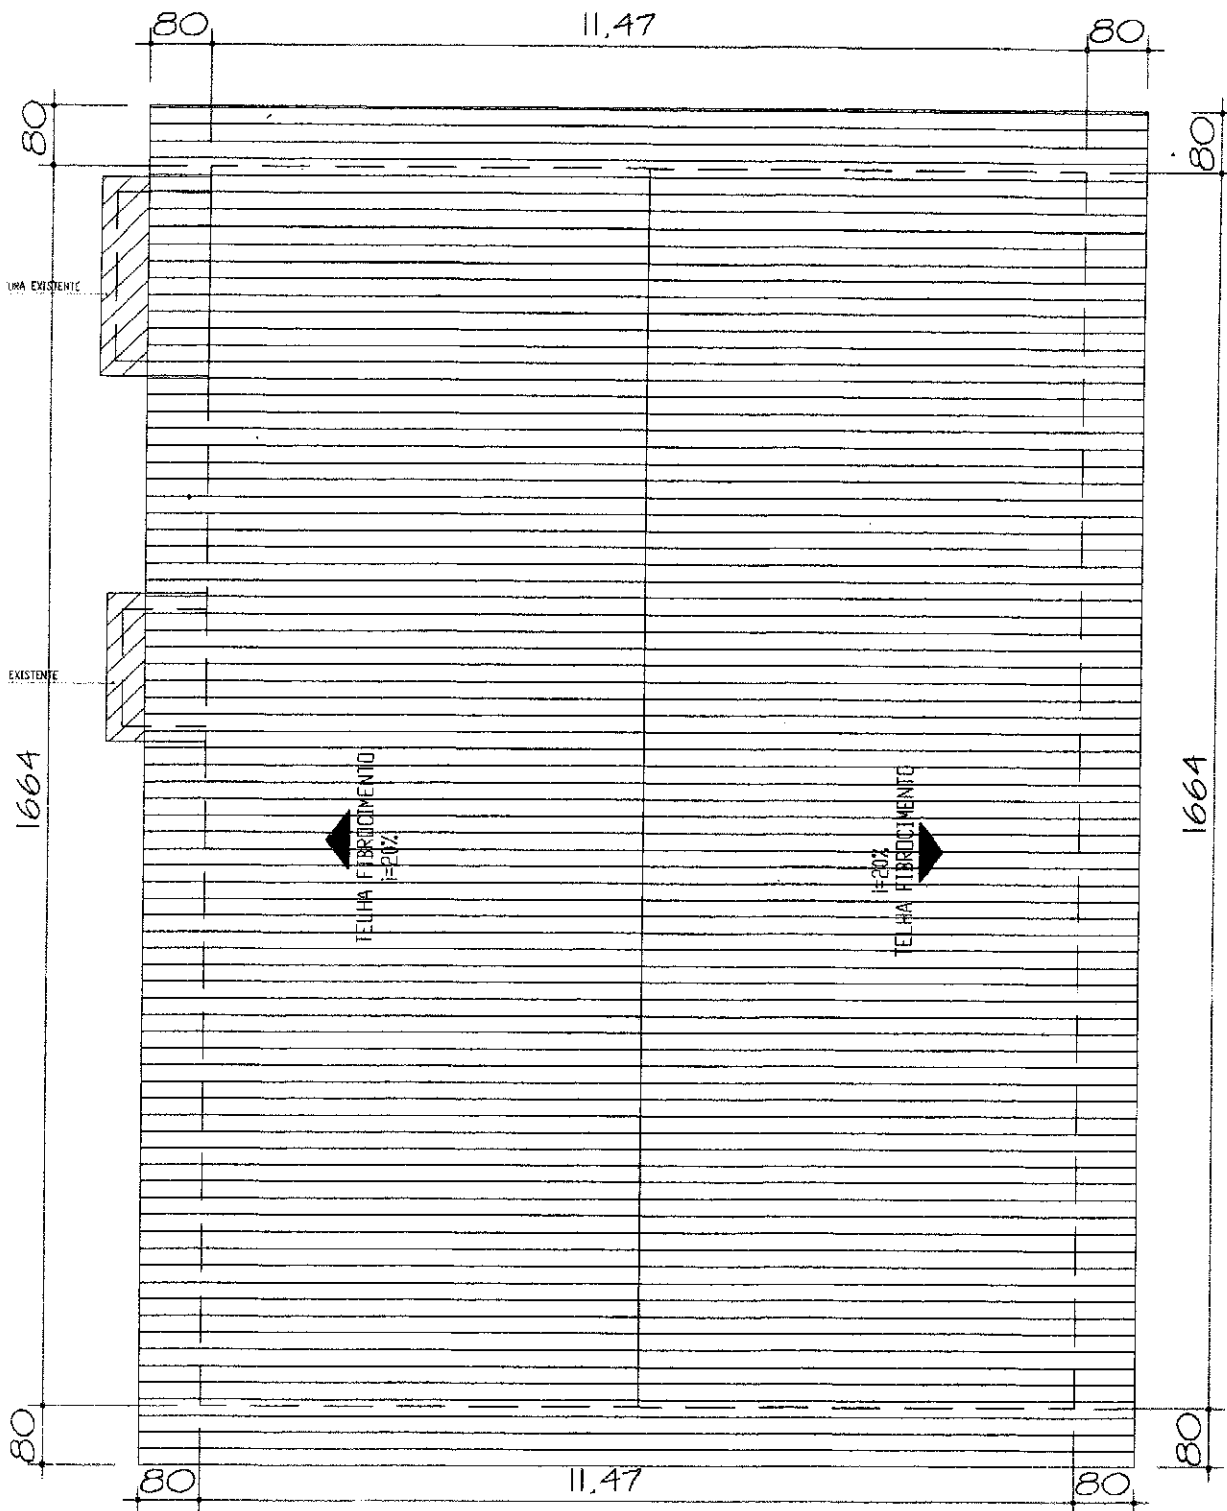

PLANTA DE COBERTURA
ESC:1/100



ESTRUTURA EM MADEIRA

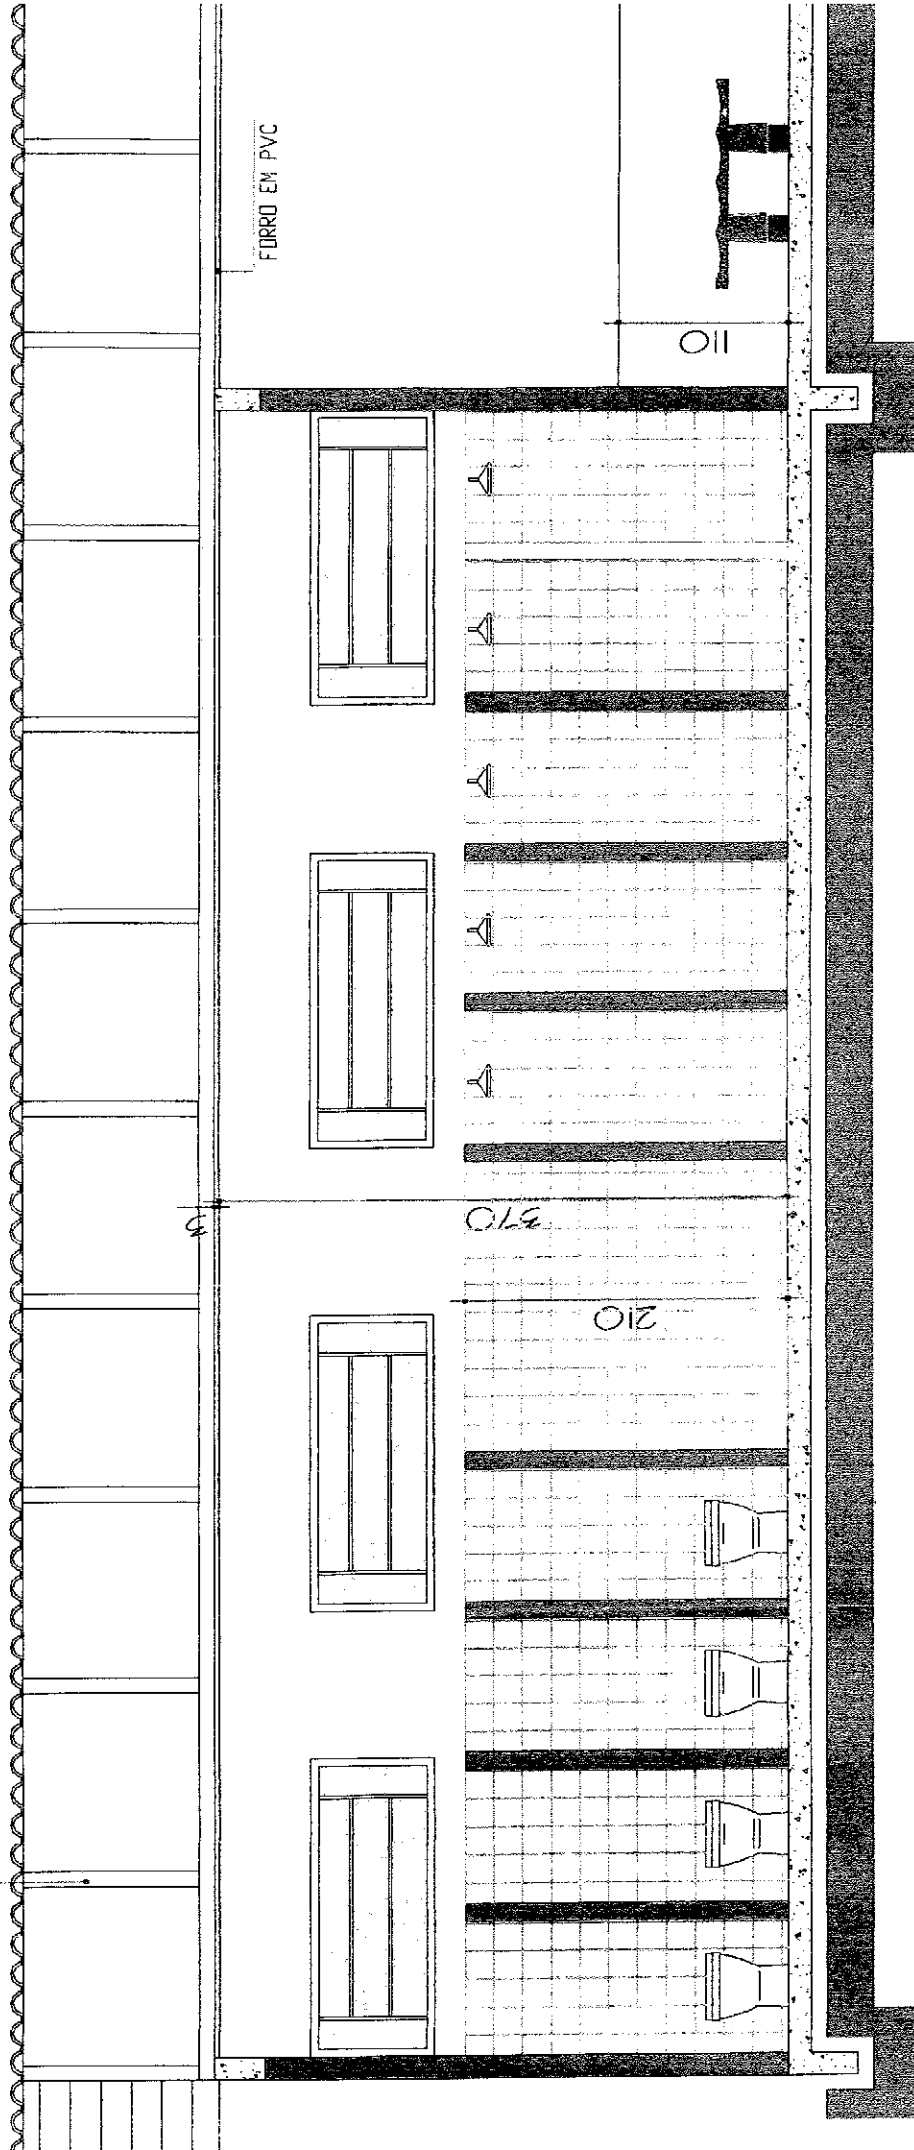

CORTE BB
ESC. 1/50



PONTO

BEBEDOURO

CIRCULAÇÃO
ÁREA: 32,03
PISO CERÂMICO

SANITÁRIO/VEST.
MASCULINO
ÁREA: 67,23
PISO CERÂMICO

ÁREA DE DESCANSO
ÁREA: 35,82
PISO CERÂMICO

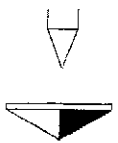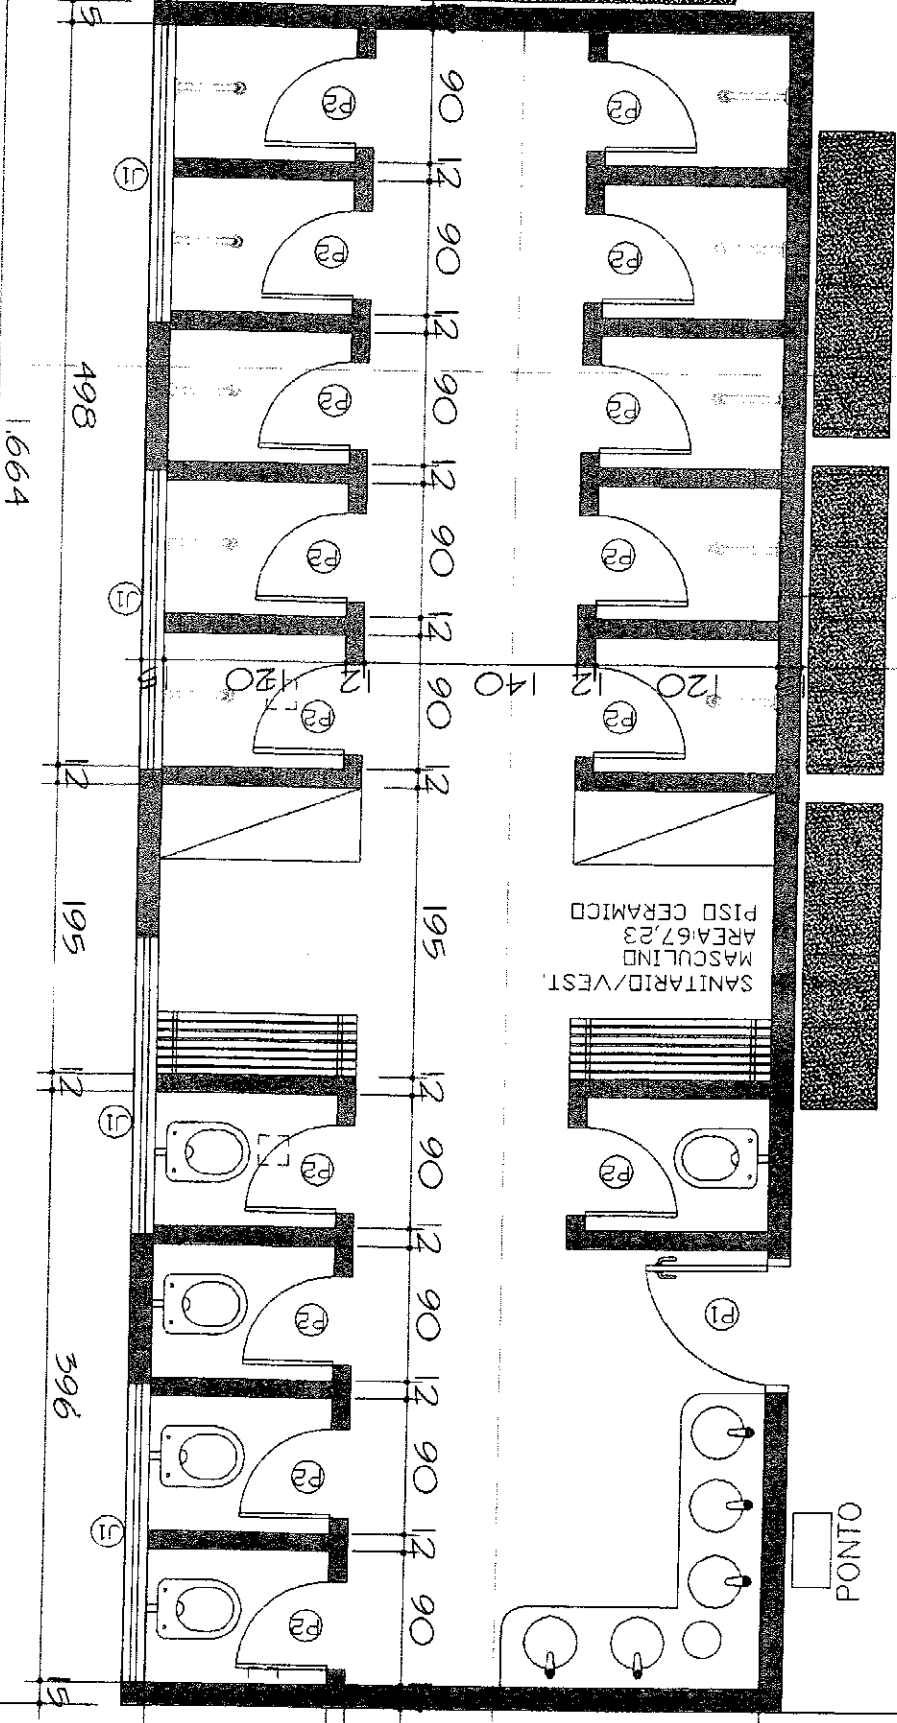


CDNTR

III

DE PVC
PISO CERÂMICO

PRODUCED BY AN AUTODESK EDUCATIONAL PRODUCT

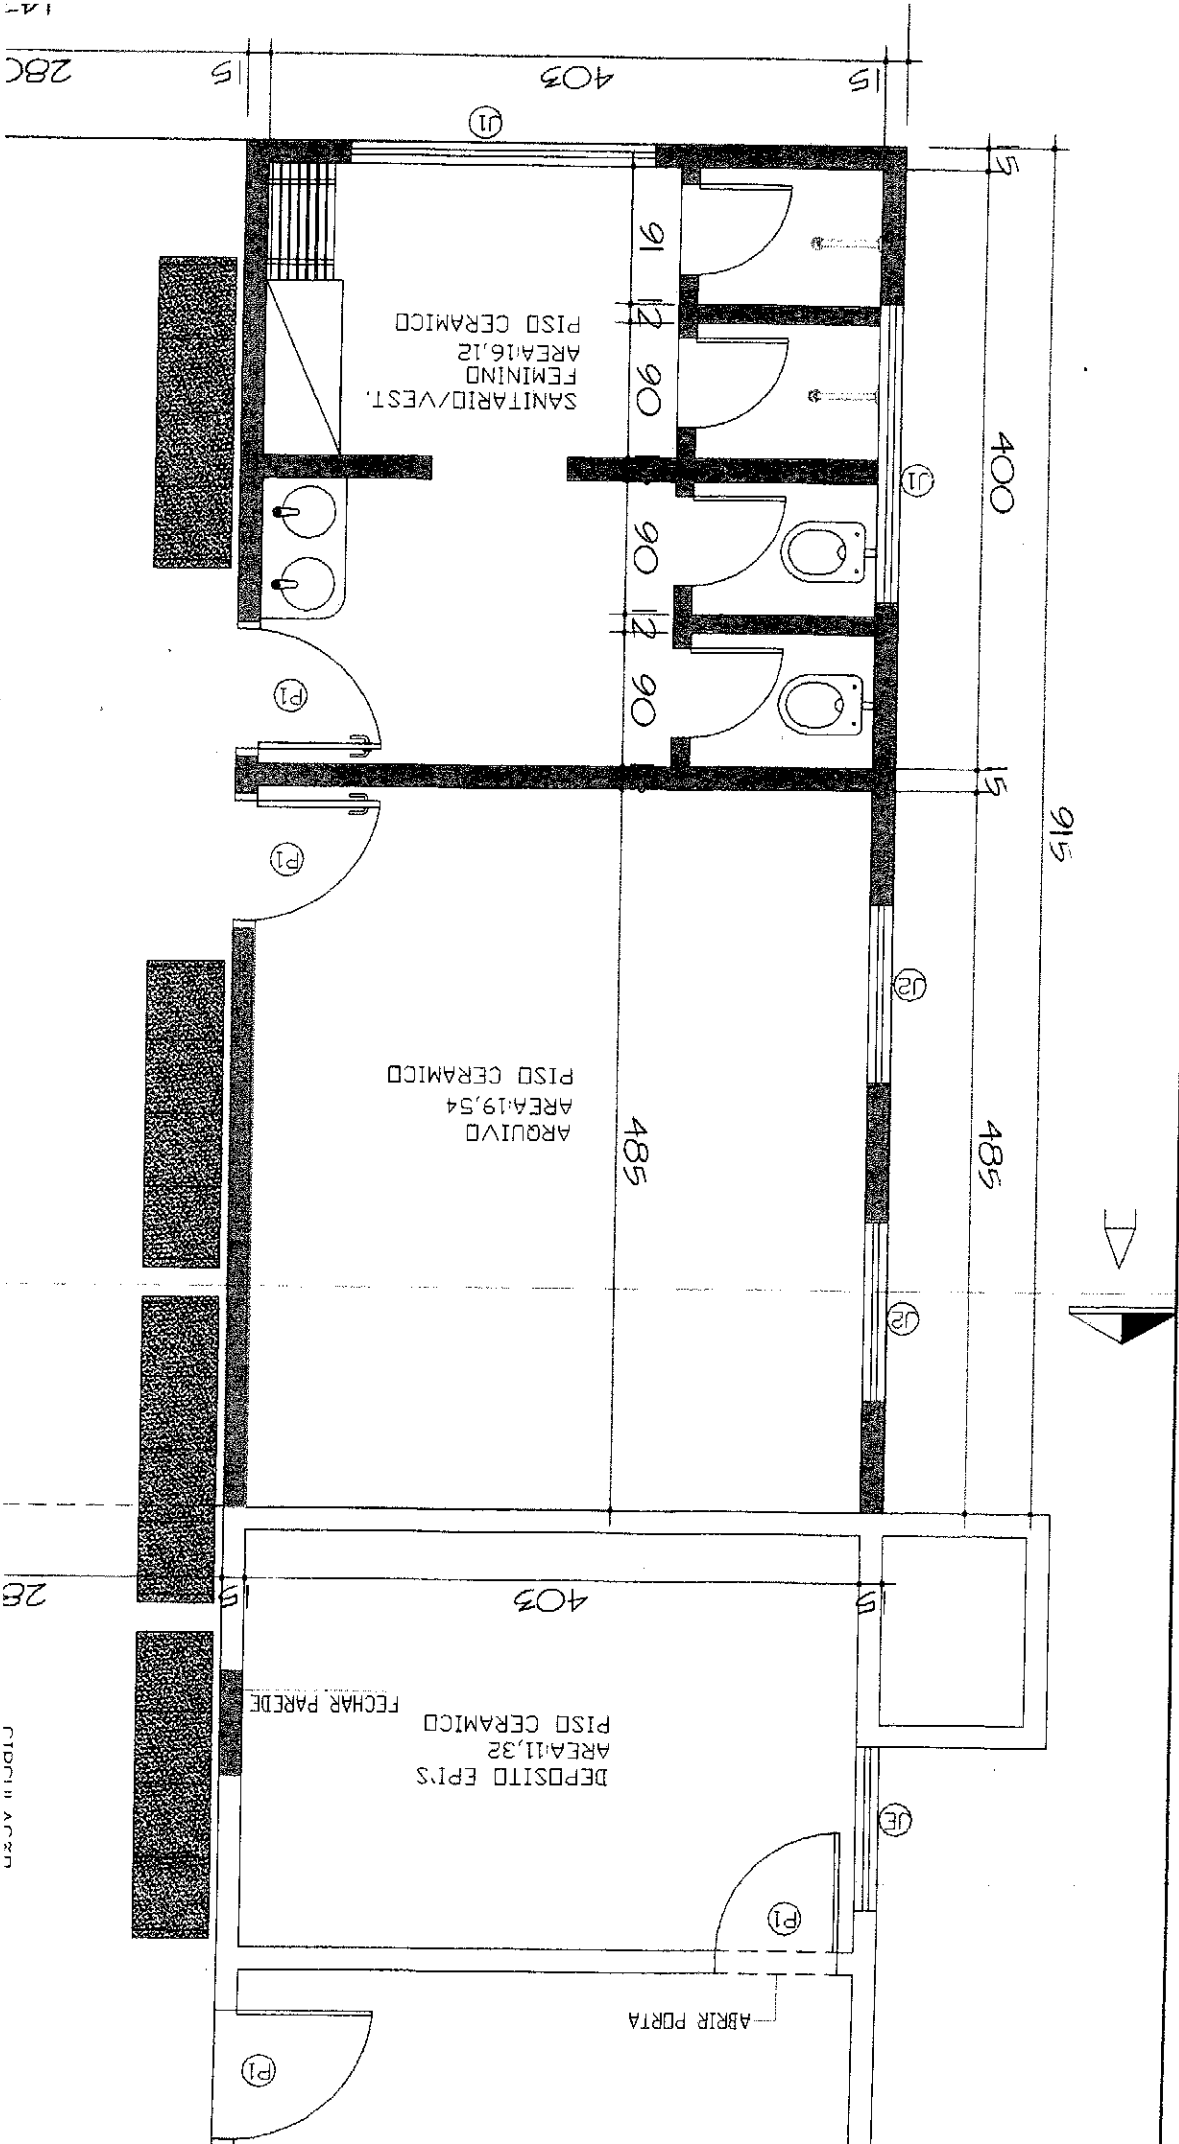

ELEVAÇÃO FRONTAL

ESC.1/50

ESTRUTURA EM MADEIRA

TELHA FIBROCIMENTO I=10%

BEIRAL EM FORRO DE PVC

FORRO EM PVC

VERGA

CONTRA VERGA

370

230

80

60

ARQUIVO

CIRCULAÇÃO

BANHEIRO MAS

190

210

CORTE AA

ESC.1/50



A