



MUNICÍPIO DE TOLEDO

Estado do Paraná

MENSAGEM Nº 37, de 13 de março de 2014

SENHOR PRESIDENTE,
SENHORA VEREADORA,
SENHORES VEREADORES:

O Município necessita efetuar a ampliação de rede de energia elétrica na Avenida da União, no trecho entre as Ruas Albino Scariot e Guarani, para implementação do sistema de iluminação pública, e o deslocamento de dois postes na Rua Cristo Rei, entre a Avenida Maripá e a Rua Guarani, nesta cidade de Toledo.

Pela necessidade da execução imediata daqueles serviços, a Companhia Paranaense de Energia (COPEL) apresentou as seguintes propostas para a sua realização:

a) ampliação de rede de energia elétrica na Avenida da União, entre as Ruas Albino Scariot e Guarani, conforme Protocolo nº 01.20141245001310 e Projeto nº 512373: R\$ 145.022,46 (cento e quarenta e cinco mil vinte e dois reais e quarenta e seis centavos);


b) deslocamento de dois postes na Rua Cristo Rei, entre a Avenida Maripá e a Rua Guarani, conforme Protocolo nº 01.20141244987996 e Projeto nº 512367: R\$ 5.840,63 (cinco mil oitocentos e quarenta reais e sessenta e três centavos).

Para viabilizar-se a contratação da COPEL, no entanto, faz-se necessária a prévia autorização desse Legislativo, razão pela qual submetemos à análise dessa Casa a inclusa proposição que **“autoriza o Chefe do Executivo municipal a firmar contratos com a Copel Distribuição S.A., visando à ampliação de rede de energia elétrica e ao deslocamento de postes, nesta cidade de Toledo”**.

Junta-se, também, outros orçamentos apresentados para a execução desses serviços, com o fim de demonstrar-se a viabilidade das propostas apresentadas pela COPEL para a sua execução.

Desde logo, a administração coloca à disposição desse Legislativo os servidores das Secretarias do Planejamento Estratégico e de Habitação e Urbanismo, para prestarem eventuais informações adicionais que se fizerem necessárias sobre a matéria.

Respeitosamente.

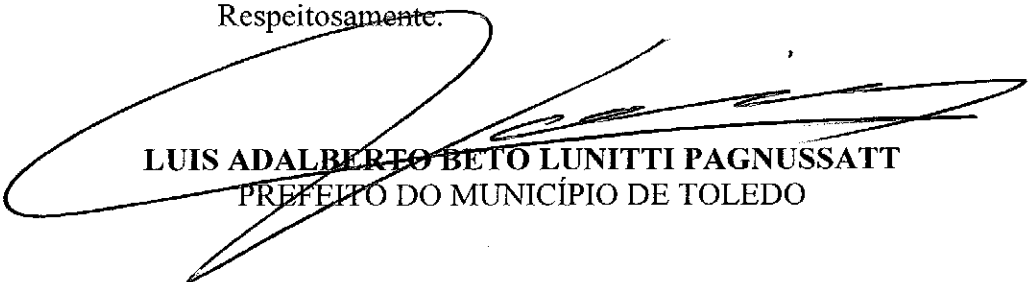

LUIS ADALBERTO BETO LUNITTI PAGNUSSATT
PREFEITO DO MUNICÍPIO DE TOLEDO

EXCELENTÍSSIMO SENHOR
ADRIANO REMONTI
PRESIDENTE DA CÂMARA MUNICIPAL DE
TOLEDO – PARANÁ



MUNICÍPIO DE TOLEDO

Estado do Paraná

PROJETO DE LEI

Autoriza o Chefe do Executivo municipal a firmar contratos com a Copel Distribuição S.A., visando à ampliação de rede de energia elétrica e ao deslocamento de postes, nesta cidade de Toledo.

O POVO DO MUNICÍPIO DE TOLEDO, por seus representantes na Câmara Municipal, aprovou e o Prefeito Municipal, em seu nome, sanciona a seguinte Lei:

Art. 1º – Esta Lei autoriza o Chefe do Executivo municipal a firmar contratos com a Copel Distribuição S.A., visando à ampliação de rede de energia elétrica e ao deslocamento de postes, nesta cidade de Toledo.

Art. 2º – Fica o Chefe do Executivo municipal autorizado a firmar com a Copel Distribuição S.A., independentemente de processo licitatório, contratos para a execução das seguintes obras e serviços:

I – ampliação de rede de energia elétrica na Avenida da União, entre as Ruas Albino Scariot e Guarani, conforme Protocolo nº 01.20141245001310 e Projeto nº 512373: R\$ 145.022,46 (cento e quarenta e cinco mil vinte e dois reais e quarenta e seis centavos);

II – deslocamento de dois postes na Rua Cristo Rei, entre a Avenida Maripá e a Rua Guarani, conforme Protocolo nº 01.20141244987996 e Projeto nº 512367: R\$ 5.840,63 (cinco mil oitocentos e quarenta reais e sessenta e três centavos).

Art. 3º – Esta Lei entra em vigor na data de sua publicação.

GABINETE DO PREFEITO DO MUNICÍPIO DE TOLEDO,
Estado do Paraná, em 13 de março de 2014.



LUIS ADALBERTO BETO LUNITTI PAGNUSSATT
PREFEITO DO MUNICÍPIO DE TOLEDO



COPEL
Companhia Paranaense de Energia



Pág.1/1

Protocolo : 01.20141246001310

Toledo, 20 de fevereiro de 2014.

Fernando Hacker

Departamento de Planejamento Estratégico

Prefeitura Municipal de Toledo

RUA RAIMUNDO LEONARDI, 1586 PAÇO MUNICIPAL

85900-110 Toledo-PR

Ordem em Curso / PEP : 1145438801

ORÇAMENTO PARA EXECUÇÃO DE OBRA NO SISTEMA DE DISTRIBUIÇÃO DE ENERGIA ELÉTRICA

Identificação da obra

Endereço : AV UNIAO ENTRE RUS ALBINO SCARIOT E GUARANI

Bairro/Cidade : CENTRO-Toledo

Ofício: OFSEPLAN 33/14

Finalidade : AMPLIAÇÃO DE REDE URBANA PARA ATENDER ILUMINAÇÃO PÚBLICA

Para atendimento à sua solicitação será necessária a execução de obra na rede de distribuição, mediante acerto da participação financeira de sua responsabilidade, conforme segue:

Descrição	Materiais (R\$)	Mão de obra (R\$)	Total (R\$)
(+) Custo referente a obra no sistema de distribuição	67.376,64	77.645,82	145.022,46
(=) Participação financeira de sua responsabilidade			145.022,46
(cento e quarenta e cinco mil, vinte e dois reais e quarenta e seis centavos)			

Os critérios para determinação das condições de atendimento estão consoantes à legislação e regulamentações vigentes, destacadamente o Decreto Federal n.º 41.019/57, alterado pelo Decreto Federal n.º 98.335/89, a Lei Federal n.º 10.438/02 alterada pela Lei Federal n.º 10.762/03, e as Resoluções ANEEL n.º 223/03 e n.º 414/10.

Este orçamento tem validade de 90 (noventa) dias, contados a partir da data de emissão desta correspondência. Caso permaneça o seu interesse, deverá efetuar o pagamento, sendo necessário entrar em contato com a COPEL pelo fone 0800 51 00 116, com Central de Atendimento.

O prazo previsto para início da obra é de 45 (quarenta e cinco) dias, contados a partir da data de pagamento da parcela de sua responsabilidade. O prazo previsto para conclusão da obra é de 120 (cento e vinte) dias após seu início.

Poderá ainda optar pela contratação particular de empreiteira habilitada no cadastro da COPEL para a elaboração do projeto e execução da obra.

Caso seja de seu interesse, o cálculo detalhado da participação financeira de sua responsabilidade está disponível na Divisão de Projetos e Obras de Toledo, no endereço informado no rodapé desta correspondência.

Atenciosamente,

ANDRÉ RODRIGUES JANIASKI

STPOTD - Setor de Projetos e Obras de Toledo

Recebi a 1ª via em ____/____/____



Rede Alta

Materiais Elétricos Ltda.

Toledo, 06 de Março de 2014.

À

Prefeitura do Município de Toledo

Departamento de Planejamento Estratégico

Nesta

Apresentamos orçamento para execução de ampliação de rede de Média e Baixa Tensão localizado na Avenida União, nesta cidade, conforme projeto número 512373 elaborado pela Copel.

TOTAL.....R\$-153.723,00

Obs.:

- *Validade desta proposta: 10 dias*
- *Condições de pagamento: no término dos serviços*

Atenciosamente.

(45) 3378-2999

Rua Raimundo Leonardi, 667 - Sala 02 - Toledo/PR - CEP. 85900-110 - Cx. Postal 192
Inscr. Est. 90434218-18 / CNPJ 09432233/0001-38



A.W.A MATERIAIS ELÉTRICOS LTDA - CNPJ 08.997.737/0001-32
Materiais Elétricos e Mão de Obra Especializada em Baixa e Alta Tensão
Av. Dom Pedro II, 944 Jd - Carolina, CEP 85.935-000 Assis Chateaubriand - PR
eletr.oeste@hotmail.com Fone (044) 3528 -1903

Assis Chateaubriand- PR, 06 de Março de 2014.

A

Prefeitura do Município de Toledo
Departamento de Planejamento Estratégico

Nesta

Apresentamos orçamento para execução de ampliação de rede de Média e Baixa Tensão localizado na Avenida União - Toledo - PR, conforme projeto número 512373 elaborado pela Copel.

TOTAL:R\$ 161.409,15




OBS

Validade desta proposta: 10 dias

Condições de pagamento no término dos serviços

Atenciosamente,

A.W.A MATERIAIS ELÉTRICOS LTDA
Pedro Delfino Neto
Engenheiro Eletricista

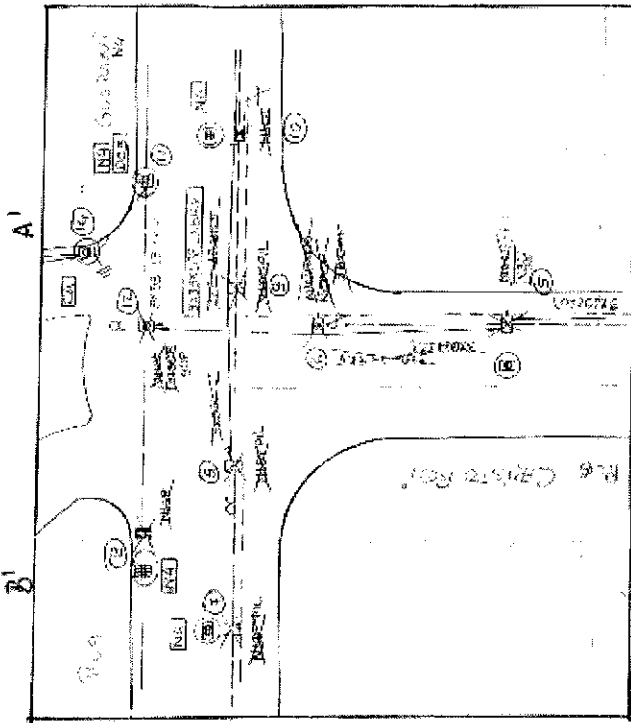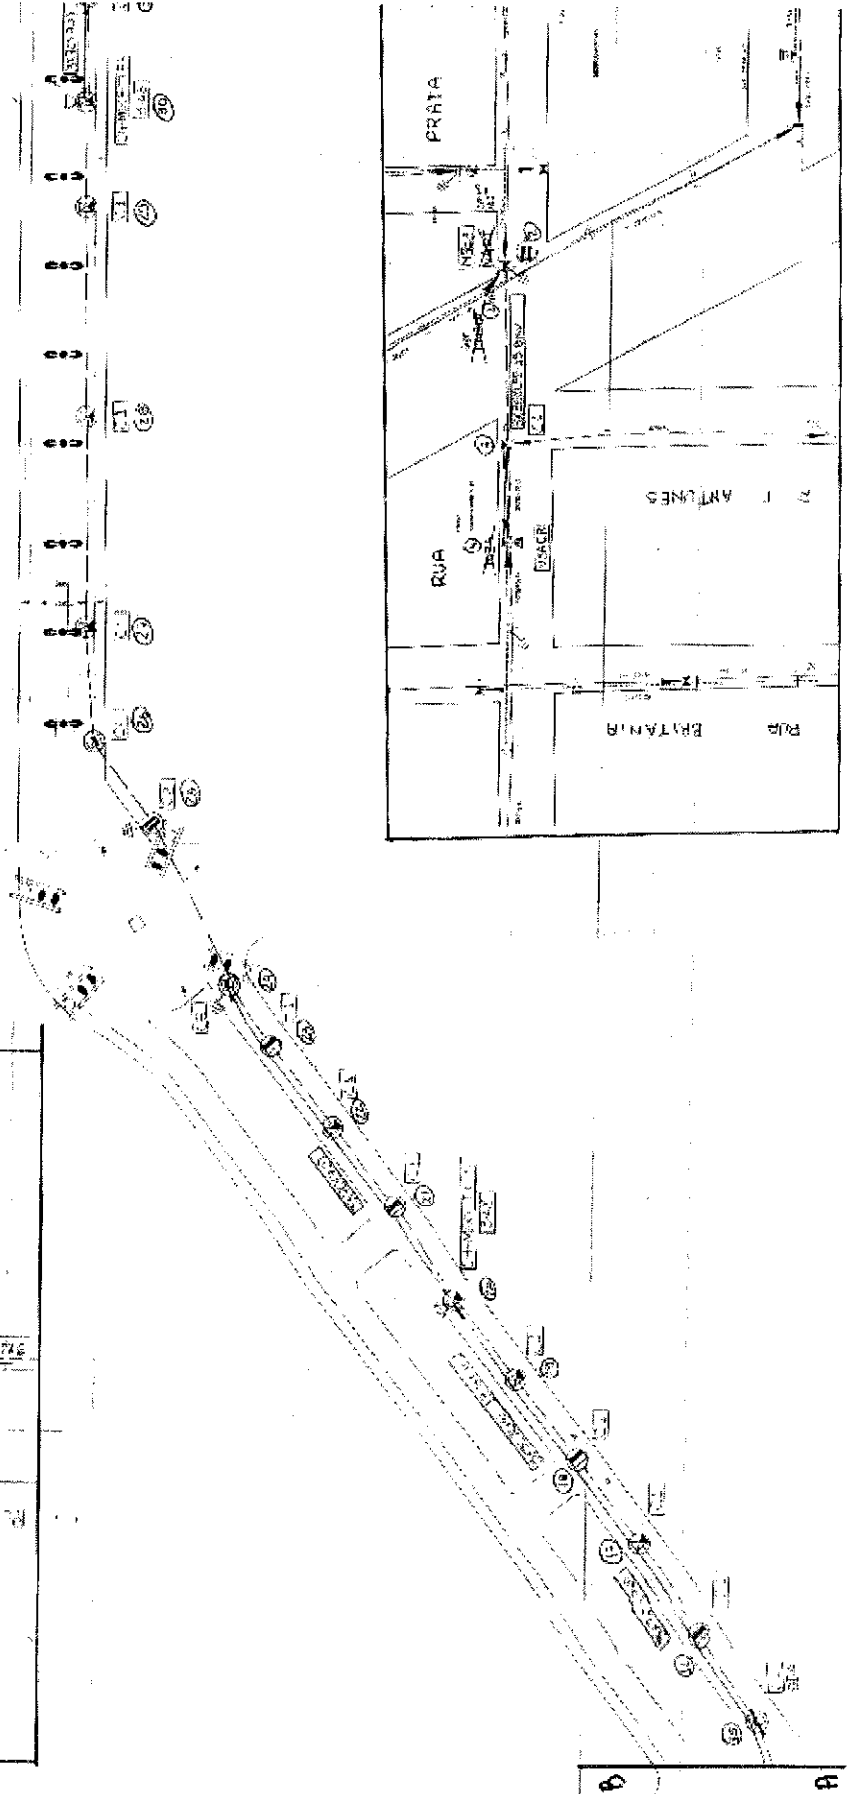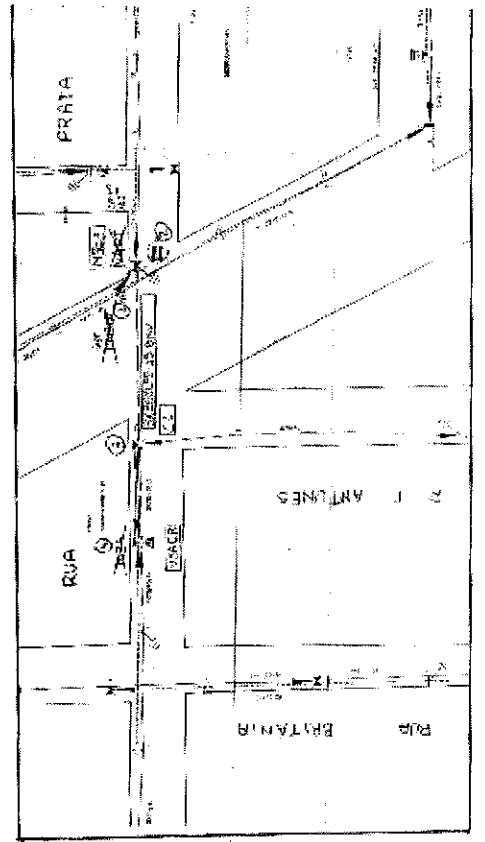



COPEL
Companhia Paranaense de Energia



Pág. 1/1

Protocolo : 01.20141244967996

Toledo, 20 de fevereiro de 2014.

Fernando Hacker
Departamento de Planejamento Estratégico
Prefeitura Municipal de Toledo
RUA RAIMUNDO LEONARDI, 1586 PAÇO MUNICIPAL
85900-110 Toledo-PR
Ordem em Curso / PEP : 1145438301

ORÇAMENTO PARA EXECUÇÃO DE OBRA NO SISTEMA DE DISTRIBUIÇÃO DE ENERGIA ELÉTRICA

Identificação da obra

Endereço : RUA CRISTO REI - ENTRE GUARANI E MARIPA
Bairro/Cidade : CENTRO-Toledo
Ofício : 33/2014
Finalidade : DESLOCAMENTO DE DOIS POSTES NA RUA CRISTO REI

Para atendimento à sua solicitação será necessária a execução de obra na rede de distribuição, mediante acerto da participação financeira de sua responsabilidade, conforme segue:

Descrição	Materiais (R\$)	Mão de obra (R\$)	Total (R\$)
(+) Custo referente a obra no sistema de distribuição	1.149,25	4.691,36	5.840,63
(=) Participação financeira de sua responsabilidade			5.840,63
(cinco mil, oitocentos e quarenta reais e sessenta e tres centavos)			

Os critérios para determinação das condições de atendimento estão consoantes à legislação e regulamentações vigentes, destacadamente o Decreto Federal n.º 41.019/57, alterado pelo Decreto Federal n.º 98.335/89, a Lei Federal n.º 10.438/02 alterada pela Lei Federal n.º 10.762/03, e as Resoluções ANEEL n.º 223/03 e n.º 414/10.

Este orçamento tem validade de 90 (noventa) dias, contados a partir da data de emissão desta correspondência. Caso permaneça o seu interesse, deverá efetuar o pagamento, sendo necessário entrar em contato com a COPEL pelo fone 0800 51 00 116, com Central de Atendimento.

O prazo previsto para início da obra é de 45 (quarenta e cinco) dias, contados a partir da data de pagamento da parcela de sua responsabilidade. O prazo previsto para conclusão da obra é de 120 (cento e vinte) dias após seu início.

Poderá ainda optar pela contratação particular de empreiteira habilitada no cadastro da COPEL para a elaboração do projeto e execução da obra.

Caso seja de seu interesse, o cálculo detalhado da participação financeira de sua responsabilidade está disponível na Divisão de Projetos e Obras de Toledo, no endereço informado no rodapé desta correspondência.

Atenciosamente,

ANDRÉ RODRIGUES JANIASKI

STPOTO - Sotor de Projetos e Obras de Toledo

Recebi a 1ª via em ____/____/____

Toledo – PR, 28 de Fevereiro de 2014.

A
PREFEITURA MUNICIPAL DE TOLEDO
TOLEDO - PR

Conforme vossa solicitação segue abaixo o orçamento requerido:

Descrição:

- Deslocamento de rede atendendo ofício 533/2012 – Rua Cristo Rei entre Guarani e Maripá.

Descrição dos Materiais:

Total de Materiais		1.805,31
Total de Mão de Obra		4.223,00
TOTAL DA OBRA		6.028,31

Forma de Pagamento: A Negociar;

Validade da Proposta: 15 dias;



Prazo de Entrega: 90 Dias após aprovação da COPEL;

Atenciosamente,

Gabriel Luna

projetos@redealta.com.br

Rua Raimundo Leonardi, 667 | F: 45 3378 2999 Centro - Toledo PR
www.redealta.com.br | engenharia@redealta.com.br | tedesco@redealta.com.br
Cep: 85.900-110 | INSC. EST.: 90434218-13 | CNPJ: 09.432.233/0001-38

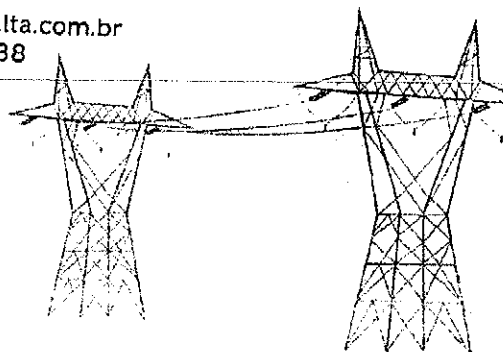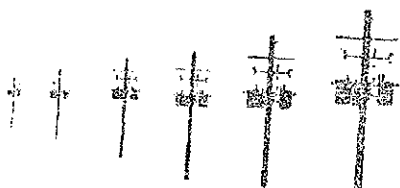



TECNICAS EM LINHAS REDES RURAIS E INDUSTRIAIS LTDA

Modulação de Postes para Empreiteiros

Resumo do projeto - Materiais no Projeto - Projeto 512367

Nº Código	Descrição	Unidade	Aplicado (+)	Retirado (-)	Reaplicado (**)
1 0129844	ISOLADOR PILAR PORCELANA 15KV 110NBI	un	3,00		
2 3004503	ISOLADOR ROLDANA	un	12,00		
3 3005020	ALCA PRE-FORMADA CA-CAA 2 AWG	un	4,00	4,00	
4 3005046	ALCA PRE-FORMADA CA-CAA 2/0 AWG	un	8,00	4,00	
5 3009041	ARMACAO SEC. COM 1 ESTRIBO	un	8,00		
6 3012220	CABO CA 2 AWG	kg	5,97		
7 3012247	CABO CA 2/0 AWG	kg	9,72		
8 4620224	ARMACAO SEC. COM 4 ESTRIBOS	un	1,00		
9 7381921	CONECT. CUNHA 20CA-CAA / 2CA E 9,5/ 9,5MM	un	6,00		
10 7381964	CONECT.CUNH 20CA-CAA/20CA E 40CA-CAA/2CA	un	8,00	8,00	
11 8101043	POSTE DUPLÔ T B/300/9,0M	un		1,00	1,00
12 8101418	POSTE DUPLÔ T D/150/10,5 M	un		1,00	1,00
13 8101469	POSTE DUPLÔ T B/600/10,5M	un		1,00	1,00
14 8108749	CABO DE ALUM. QUADRUPLÊX 70 MM2	m	22,20		
15 8115036	CRUZETA DE CONCRETO RETANG. 2.0m 250DAN	un	1,00		
16 8115206	MÃO FRANCESA PLANA 619MM	un	2,00		
17 8115966	PINO AUTO TRAVANTE 140MM P/ ISOL. PILAR	un	3,00		
18 8118043	PARAFUSO CABECA QUAD.125MM	un	2,00		
19 8118078	PARAFUSO CABECA QUAD.200MM	un	5,00		
20 8118094	PARAFUSO CABECA QUAD.250MM	un	7,00		
21 8120005	ARRUELA QUADRADA	un	15,00		
22 8120862	PLACA DE CONCRETO 1000MM	un	4,00		
23 8122024	LACO PRE-FORMADO ROLDANA CA 1/0 AWG	un	4,00		
24 8122229	LACO TOPO CA 2 AWG	un	3,00		
25 8129525	CONECTOR PEREURANTE 35-70 X 35-70	un	12,00		
26 8131201	CONECT.CUNHA. 2CA-35MM/ 2CA E 9MM/ 6,4MM	un		8,00	
27 8134502	CINTA PLASTICA AUTO TRAVANTE.	un	4,00		

Impressa em 28/02/2014 às 17:02:57



A.W.A MATERIAIS ELETRICOS LTDA - CNPJ 08.997.737/0001-32
Materiais Elétricos e Mão de Obra Especializada em Baixa e Alta Tensão
Av. Dom Pedro II, 944 Jd - Carolina CEP 85.935-000 Assis Chateaubriand - PR
eleteroeste@hotmail.com Fone (044) 3528 -1903

Assis Chateaubriand-- PR, 06 de Março de 2014.

A

PREFEITURA DO MUNICÍPIO DE TOLEDO
TOLEDO - PR

Conforme vossa solicitação segue abaixo o orçamento requerido:

Descrição:

- Deslocamento de rede atendendo ofício 533/2012 - Rua Cristo Rei entre Guarani e Maripá, conforme o projeto número 512367.

Descrição dos Materiais:


Total de Materiais	R\$ 1.895,57
Total de Mão de Obra	R\$ 4.434,15
TOTAL DA OBRA	R\$ 6.329,72


Forma de Pagamento: A Negociar;

Validade da Proposta: 15 dias;

Prazo de Entrega: 90 Dias após aprovação da COPEL;

Atenciosamente,

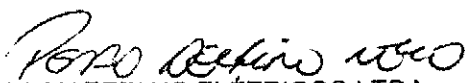
A.W.A MATERIAIS ELÉTRICOS LTDA
Pedro Delfino Neto
Engenheiro Eletricista

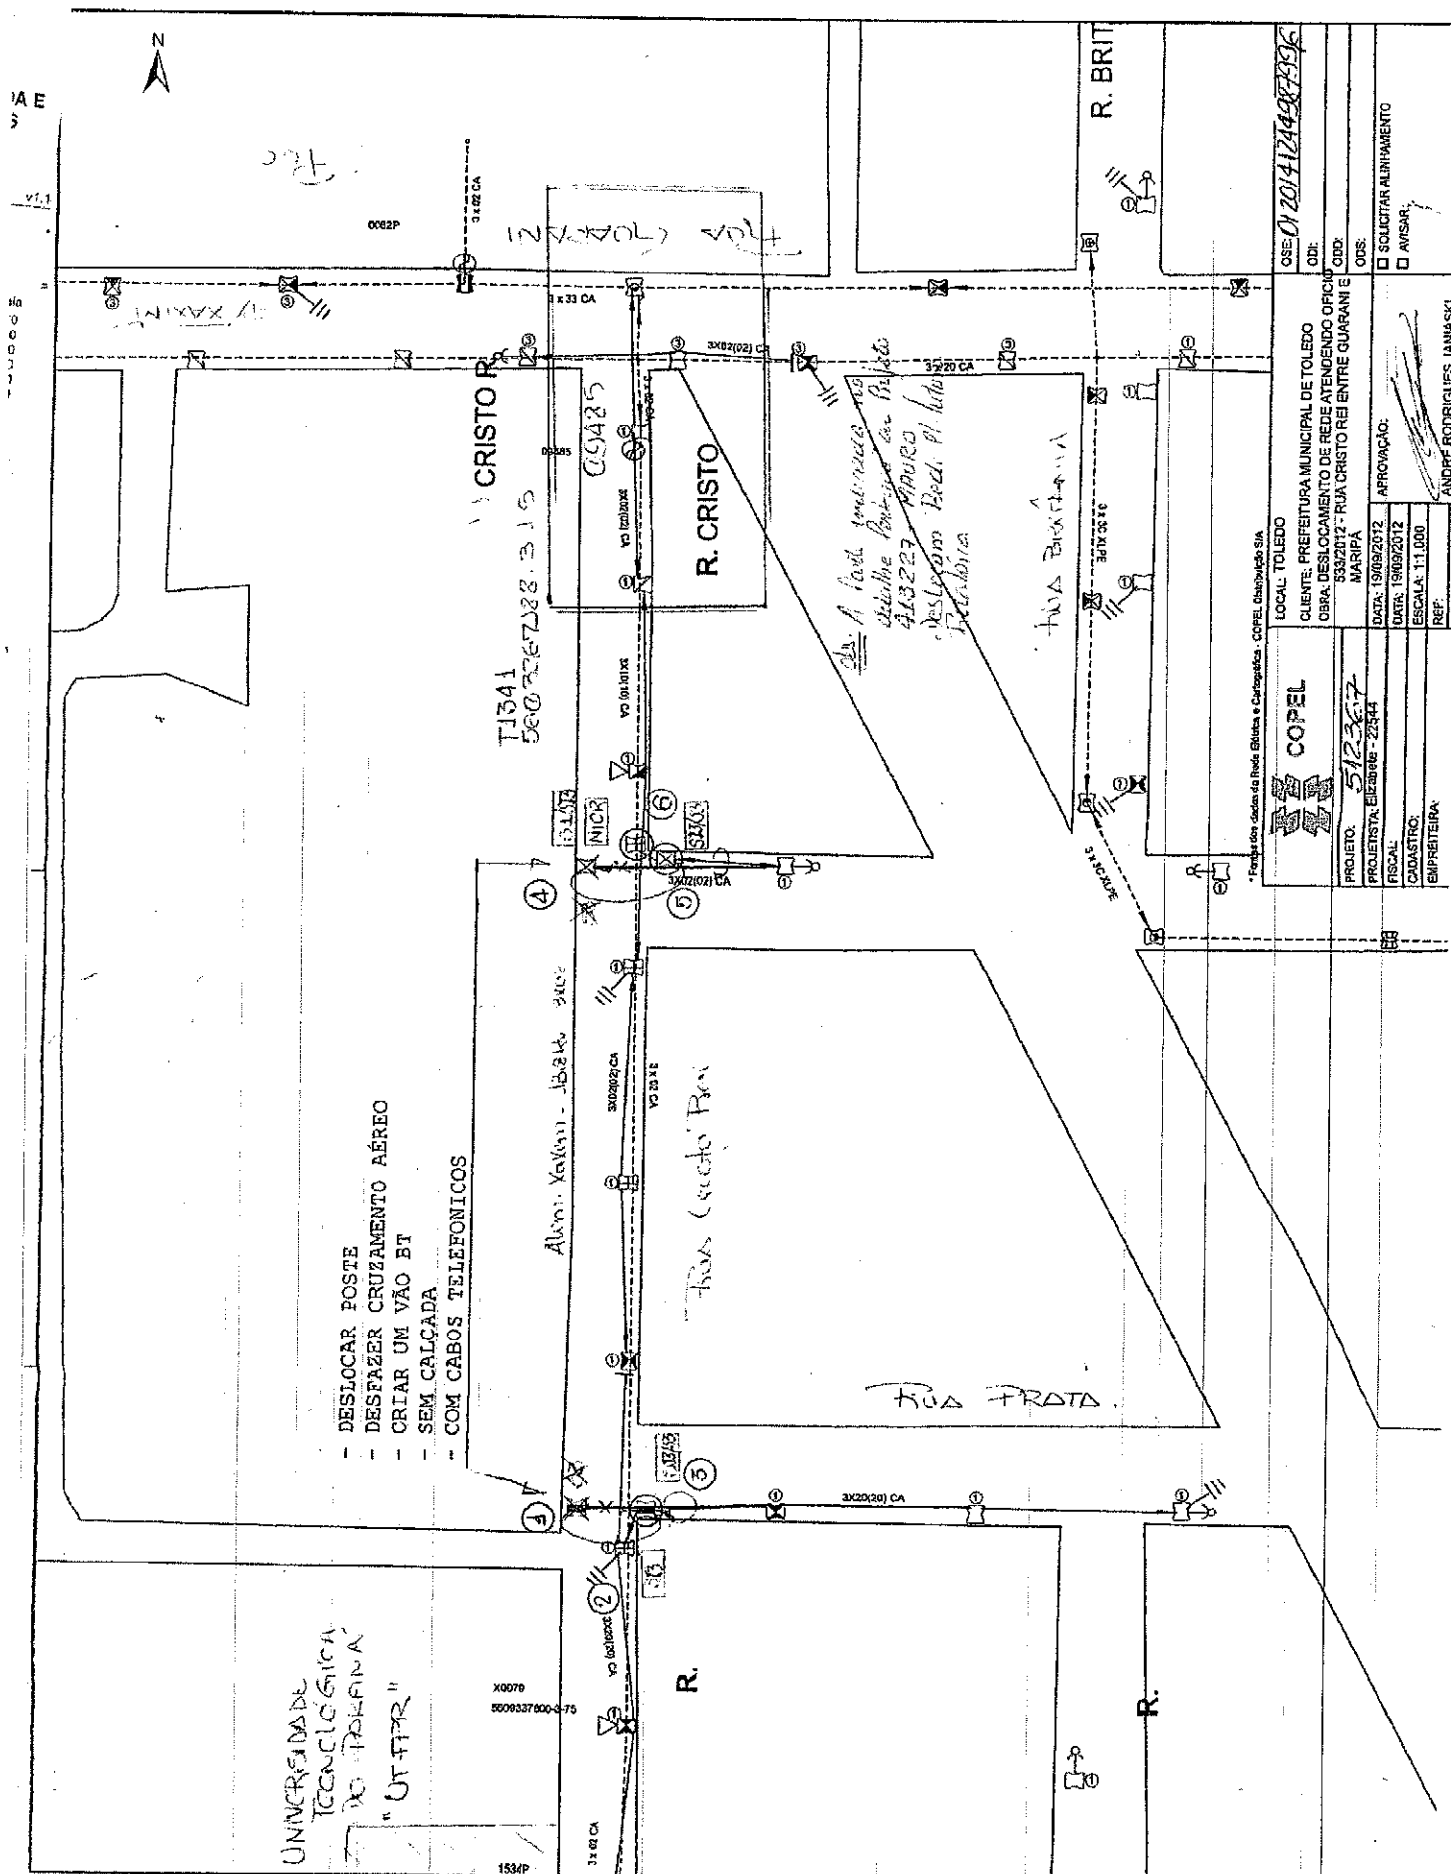

Fontes das classes da Rede Eletiva e Cartográficas - COPEL Distribuição S/A

LOCAL TOLEDO

CLIENTE: PREFEITURA MUNICIPAL DE TOLEDO
OBJETO: DESLOCAMENTO DE REDE ATENDENDO OFICINA
539/2012 - RUA CRISTO REI ENTRE QUARANI E

COPEL

PROJETO: 512362

ROJETA: Elizabete - 22544

ISCAL:

ADASTRO:

IMPRETEIRA:

DATA: 19/09/2012

DATA: 19/09/2012

SCALA: 1:1.000

REF:

REPORT

APROVAÇÃO:
C. 1000 04 00 0000000000
C. 1000 04 00 0000000000

11/11/11

ANDRÉ RODRIGUES JANIACKI