



MUNICÍPIO DE TOLEDO

Estado do Paraná

MENSAGEM Nº 90, de 23 de julho de 2015

**SENHOR PRESIDENTE,
SENHORA VEREADORA,
SENHORES VEREADORES:**

O Ginásio de Esportes da Escola Municipal Reinaldo Arrozi, integrante do patrimônio público municipal, situa-se no lote urbano nº 94 da quadra nº 01 da Vila Operária, nesta cidade, na divisa com o imóvel de propriedade da Mitra Diocesana de Toledo – lote urbano nº 180 da quadra nº 01 –, em que se localizam o templo e demais dependências da Paróquia São Pedro e São Paulo, conforme croquis anexo.

Atualmente, devido às circunstâncias do local, as águas que escoam da cobertura do referido Ginásio de Esportes são despejadas no imóvel de propriedade da Mitra e, com grande frequência, principalmente por ocasião de chuvas mais fortes, têm alagado o terreno e causado transtornos e danos em instalações da Paróquia.

Conforme incluso Requerimento protocolizado na Municipalidade sob nº 6495, de 26 de fevereiro de 2015, no dia 13 de fevereiro do corrente ano as águas de chuva despejadas do telhado do Ginásio de Esportes provocaram, além do alagamento, a destruição parcial de muro de contenção existente no local.

Em vista disso, os técnicos da Secretaria de Habitação e Urbanismo efetuaram a vistoria no local, confirmaram os problemas existentes e apontaram a necessidade de investimentos no lote urbano nº 180, para a contenção das águas provenientes do prédio público, conforme pareceres exarados no Requerimento antes citado.

Tais investimentos, consistentes na construção de muro de contenção e obras complementares, estão orçados em R\$ 33.466,21 (trinta e três mil quatrocentos e sessenta e seis reais e vinte e um centavos), conforme planilha anexa.

Por se tratar, todavia, de investimento em propriedade particular, no caso da Mitra Diocesana de Toledo, conforme Matrícula nº 38.832 do 1º Serviço de Registro de Imóveis desta Comarca, as benfeitorias antes mencionadas só poderão ser implantadas mediante prévia autorização



MUNICÍPIO DE TOLEDO Estado do Paraná

legislativa, em razão do que submetemos à análise dessa Casa a anexa proposição que **“autoriza o Executivo municipal a efetuar investimentos em propriedade particular e a abrir crédito adicional suplementar no orçamento-programa do Município de Toledo, para o exercício de 2015”**.

Embora haja dotação no orçamento para a realização de despesas dessa natureza, nela não há saldo para a acima referida, razão pela qual faz-se necessária a abertura de crédito adicional suplementar, no valor de R\$ 33.466,21, para empenhar-se aquele valor.

Colocamos à disposição desse Legislativo, desde logo, servidores da Secretaria de Habitação e Urbanismo para prestarem outras informações ou esclarecimentos adicionais que eventualmente se fizerem necessários sobre a matéria.

Respeitosamente,



LUIS ADALBERTO BETO LUNITTI PAGNUSSATT
Prefeito do Município de Toledo

Excelentíssimo Senhor
ADEMAR DORFSCHMIDT
Presidente da Câmara Municipal de
Toledo – Paraná



MUNICÍPIO DE TOLEDO

Estado do Paraná

PROJETO DE LEI

Autoriza o Executivo municipal a efetuar investimentos em propriedade particular e a abrir crédito adicional suplementar no orçamento-programa do Município de Toledo, para o exercício de 2015.

O POVO DO MUNICÍPIO DE TOLEDO, por seus representantes na Câmara Municipal, aprovou e o Prefeito Municipal, em seu nome, sanciona a seguinte Lei:

Art. 1º – Esta Lei autoriza o Executivo municipal a efetuar investimentos em propriedade particular e a abrir crédito adicional suplementar no orçamento-programa do Município de Toledo, para o exercício de 2015.

Art. 2º – Fica o Executivo municipal autorizado a efetuar investimentos no valor de até R\$ 33.466,21 (trinta e três mil quatrocentos e sessenta e seis reais e vinte e um centavos) no imóvel identificado como lote urbano nº 180 da quadra nº 01 da Vila Operária, nesta cidade de Toledo, de propriedade da Mitra Diocesana de Toledo, conforme Matrícula nº 38.832 do 1º Serviço de Registro de Imóveis desta Comarca.

Parágrafo único – Os investimentos de que trata o **caput** deste artigo compreendem a construção de muro de contenção e obras complementares no imóvel nele referido, para possibilitar o adequado escoamento e destinação final das águas de chuva despejadas da cobertura do Ginásio de Esportes da Escola Municipal Reinaldo Arrosi, edificado no imóvel lindeiro, integrante do patrimônio público municipal.

Art. 3º – Fica, também, o Executivo municipal autorizado a abrir no orçamento-programa do Município de Toledo, para o exercício de 2015, um crédito adicional suplementar no valor de **R\$ 33.466,21 (trinta e três mil quatrocentos e sessenta e seis reais e vinte e um centavos)**, mediante a inclusão e suplementação da seguinte natureza de despesa e fonte de recurso, no orçamento da administração direta:

PROJETO/ATIVIDADE 13.004 - 15.122.0002.2-159 MANUT DAS EDIFIC ADMINIST E DOS SERV PÚBL E URBANOS	
3.3.90.39.00.00 OUTROS SERVIÇOS DE TERCEIROS - PESSOA JURÍDICA.....	R\$ 33.466,21
09640 00000 000 /1 / 7 / 0 / 0 Recursos Ordinários (Livres).....	R\$ 33.466,21
TOTAL DA SUPLEMENTAÇÃO NO ORÇAMENTO DA ADMINISTRAÇÃO DIRETA.....	R\$ 33.466,21



MUNICÍPIO DE TOLEDO

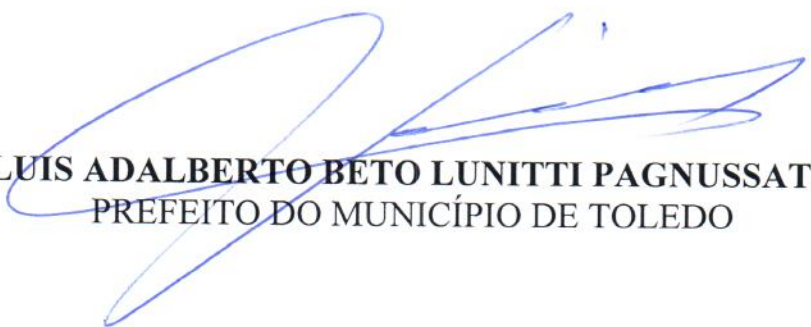
Estado do Paraná

Parágrafo único – Para a abertura do crédito de que trata o **caput** deste artigo, será utilizado o cancelamento parcial da seguinte natureza de despesa e fonte de recurso, no orçamento da administração direta:

PROJETO/ATIVIDADE 13.002 - 08.244.0029.1-153 CONST, AMPL, REFOR, MELH EM CENTROS CONVIV COMUNITÁRIA		
4.4.90.51.00.00 OBRAS E INSTALAÇÕES.....	R\$	33.466,21
09260 00000 000 / 1 / 7 / 0 / 0 Recursos Ordinários (Livres).....	R\$	33.466,21
TOTAL DO CANCELAMENTO NO ORÇAMENTO DA ADMINISTRAÇÃO DIRETA.....	R\$	33.466,21

Art. 4º – Esta Lei entra em vigor na data de sua publicação.

GABINETE DO PREFEITO DO MUNICÍPIO DE TOLEDO, Estado do Paraná, em 23 de julho de 2015.



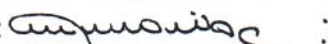
LUIS ADALBERTO BETO LUNITTI PAGNUSSATT
PREFEITO DO MUNICÍPIO DE TOLEDO

TOLEDO, 30 / 04 / 99

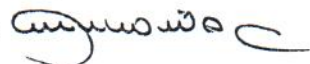
1º OFÍCIO DO REGISTRO DE IMÓVEIS
COMARCA DE TOLEDO - PARANÁMATRÍCULA
38831FOLHA
01

LIVRO Nº 2 - REGISTRO GERAL

IMÓVEL: LOTE URBANO Nº 94, da Quadra nº 01, com a área de 2.065,86m², (Dois mil, sessenta e cinco metros e oitenta e seis decímetros quadrados), situado na VILA OPERÁRIA, nesta Cidade de Toledo-PR, com as seguintes confrontações: AO NORTE: Com a mesma Avenida Maripá, na extensão de 35,30 metros; A LESTE: Com o Lote Urbano nº 180, na extensão de 58,43 metros; AO SUL: Com o Lote Urbano nº 02, na extensão de 35,30 metros; e A OESTE: Com a Rua da Igreja, na extensão de 58,62 metros. Cadastro Municipal nº 37787 e Indicação Fiscal nº 00.02.705.0031.0094.008. **PROPRIETÁRIA:** MITRA DIOCESANA DE TOLEDO, pessoa jurídica de direito privado, com sede nesta Cidade de Toledo-PR, inscrita no CGC/MF sob o nº 81.588.873/0055-51. **TÍTULO AQUISITIVO:** Resultante do Desmembramento do Imóvel da Matrícula nº 34927, deste Ofício. FV. x-

O Oficial:  :

R.1-38831 - Toledo, 04 de junho de 1999. (Prenot.158284). **DOADORA:** MITRA DIOCESANA DE TOLEDO, com sede na Rua General Rondon nº 2006, nesta Cidade de Toledo-PR, supra qualificada, neste ato representada pelo Bispo Diocesano, Dom ANUAR BATISTI, brasileiro, solteiro, maior, religioso, residente e domiciliado na Rua General Rondon nº 2006, nesta Cidade de Toledo-PR, portador da CLRG.nº 1.044.743-7-SSP/PR e inscrito no CPF/MF sob o nº 302.398.939-72. **DONATÁRIO:** MUNICÍPIO DE TOLEDO, pessoa jurídica de direito público interno, com sede na Rua Raimundo Leonardi nº 1586, nesta Cidade de Toledo-PR, inscrito no CGC/MF sob o nº 76.205.806/0001-88, neste ato representado pelo Prefeito Municipal, Sr. DERLI ANTONIO DONIN, brasileiro, casado, engenheiro civil, residente e domiciliado na Rua Marechal Floriano nº 779, Centro, nesta Cidade de Toledo-PR, portador da CLRG.nº 1.407.062-1-SSP/PR e inscrito no CPF/MF sob o nº 405.335.069-72. **TÍTULO:** Escritura Pública de Doação com Encargos, lavrada em data de 18 de maio de 1999, às fls.179 e 180 do Livro nº 39, nas notas do Cartório Schlemmer, no Distrito de Vila Nova, neste Município de Toledo-PR. **VALOR:** R\$ 20.659,00. Apresentada Guia GR/PR Estadual de Doação s/nº, imune. **CONDIÇÕES:** A presente doação é feita visando a implementação da quadra de esportes, edificada sobre o referido imóvel, tendo a donatária como encargo do recebimento do mesmo, a execução das seguintes obras no pátio interno da Sede da Paróquia São Pedro e São Paulo, na Vila Operária: 953m² de pavimentação asfáltica; 213 metros de meio fio; 102 m² de churrasqueira; 88 m² de mureta; 22 postes para cerca; 65 m² de tela para cerca; Acordam, ainda, as partes, que para evitar-se a incompatibilidade entre eventos desportivos e as atividades religiosas da Paróquia São Pedro e São Paulo, ficará a cargo desta a administração da utilização da quadra de esportes e da programação a ser nela desenvolvida. Certidão de Quitação de Tributos e Contribuições Federais nº 2.526.266, expedida em data de 07 de abril de 1999, pela Agência da Receita Federal de Toledo-PR. Certidão Negativa de Débito - CND nº 481217, Série I, expedida em data de 30 de dezembro de 1998, pelo Instituto Nacional do Seguro Social - INSS. Certidão Negativa nº 23473/99 expedida pela Prefeitura Municipal de Toledo-PR. Certidão Negativa nº 3390/99 expedida pelo CRI de Toledo-PR. Custas: 4.312,0 VRC = R\$ 323,40; C.P.C.: 215,60 VRC = R\$ 16,17; Associa.: 4,0 VRC = R\$ 0,30. FV. x-x-x-x-x-x-x-x-x-x

O Oficial:  .**Certidão**

Certifico, nos termos do parágrafo 1º art. 19 da Lei nº 6.015 de 21/12/73, alterado p/ Lei nº 6.216 de 30/06/75, que a presente fotocópia, é reprodução fiel da matrícula nº 38831 que foi fotocopiada em sua íntegra e servirá, como Certidão Negativa de Ônus, Inteiro Teor e Positiva de Bens

Nada mais, o referido é verdade e dou fé.

Toledo, 16 de junho de 1999

Gráfica J.A.

Registro de Imóveis - 1º. Ofício
Comarca de Toledo
MARIO LOPES DOS SANTOS FILHO
OFICIAL

LUZIA LAMPERTI - Empreg. Juventada
SAIONARA PAPPINI - Empreg. Juramentada

ESTA MATRÍCULA É
COMPOSTA DE 01
FOLHA(S), E CONTÉM
01 REGISTROS

LTBM.

PLANTA do Desmembramento do L. Urbano N°01 da Quadra N°01 da Vila Operária, Nesta Cidade de TOLEDO, ESTADO DO PARANÁ

QUADRO DE ÁREAS

Área do Lote Urbano N°1-A Ocup. p/ Av. Máripa	204,60m ²
Área do Lote Urbano N°94	2.065,86m ²
Área do Lote Urbano N°180	4.929,54m ²

ÁREA TOTAL 7.200,00m²

Mário Deschütz
ENG.º CIVIL - CREA N.º 4340-D
APROVAÇÃO DE PROJETOS
19/04/99

NORTE

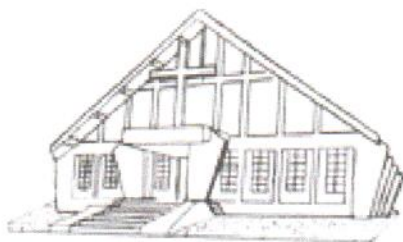
José Airton Cella
ENG.º CIVIL CREA N.º 10.995-D
Secretaria de Obras Públicas
Secretário

Dr. Hugo Perlin
DIRETOR
DEPTO. DE CADASTRO
TÉCNICO URBANO

Área L. N°1-A
204,60m²

ESC. 1:1000





PARÓQUIA SÃO PEDRO E SÃO PAULO

Av. Maripá, 3459 – Vila Operária

Cx. Postal: 121 – Fone: (45) 3252-3952

CNPJ: 81.588873/0055-51

E-mail: _____

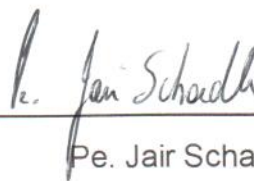
CEP: 85900-970 – TOLEDO – PR

6495
26/02/15
Paloma

Toledo, 26 de fevereiro de 2015

Vimos por meio deste solicitar o reparo dos estragos causados pela forte chuva do dia 13 de fevereiro. As águas da chuva que caem no telhado do Ginásio de Esportes da Vila Operária caem integralmente dentro do nosso terreno. Na referida data e assim como em todas as outras ocasiões de chuvas torrenciais o terreno da Igreja fica alagado, gerando inúmeros transtornos. O transtorno causado pela última forte chuva foi a destruição de parte de um muro de contenção o que provocou alagamento e muita lama. Já houve visitas de pessoas da prefeitura para averiguar e esperamos um posicionamento da parte da prefeitura.

Em anexo fotos do ocorrido!



Pe. Jair Schaedler

Pároco

RETORNE À ORIGEM PI
ADEQUAÇÃO ORÇAMENTÁRIA.

100, 29/05/2015.

Jomah Hussein Ali Mohd Robah
Assessor para Assuntos Jurídicos
OAB/PR 19947

~~Assessor Jurídico~~
Dr. Jomah H. Ali
para encaminhamento
do do ~~conhecimento~~ de
lei específica...

Igor Antonio Colla Januário
Secretário da Habitação e Urbanismo
CAU: A42352 -1

19/06/2015.

Em Anexo:

Documento.
ART.

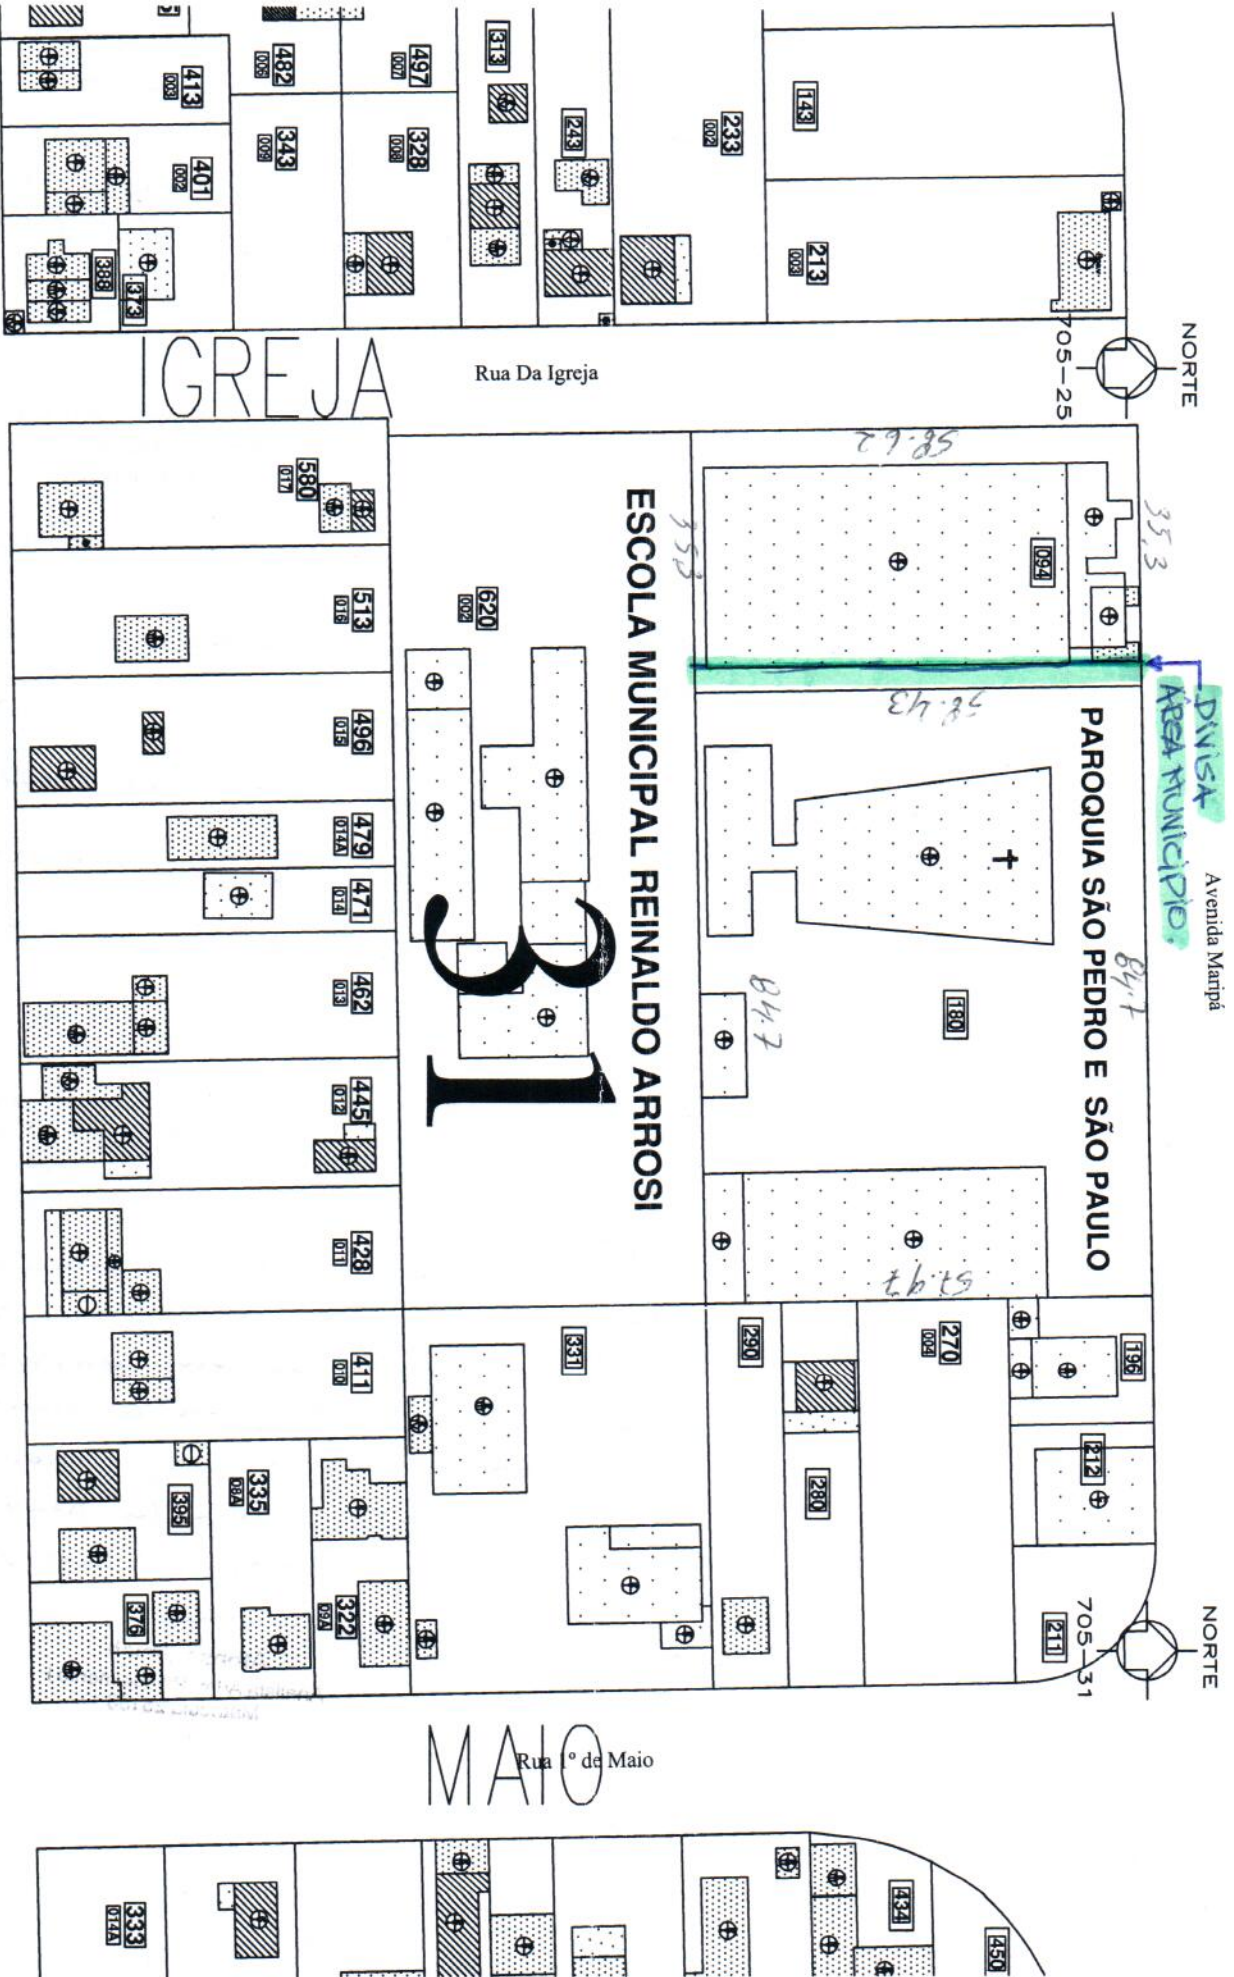
A ORIGEM PI QUE
DISCRIMINE O VALOR A
SER EMPREGADO, DE MODO,
NA PROTEÇÃO DO PARTICU-
LAR, E, DE OUTRO, NA PROTE-
ÇÃO DO POVO PÚBLICO.

100, 22/06/15.

Jomah Hussein Ali Mohd Robah
Assessor para Assuntos Jurídicos
OAB/PR 19947

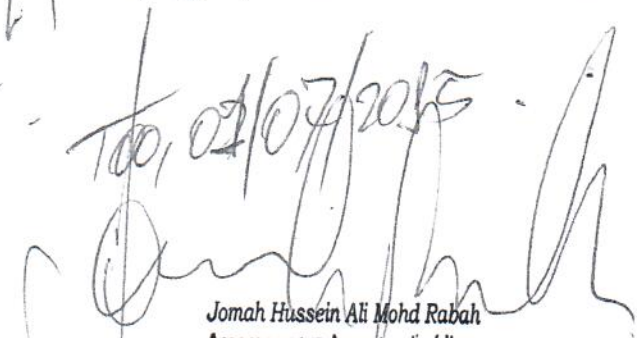
Em tempo:

Esclarecemos que os
investimentos envolvidos envol-
vem obras e serven execu-
tados, todos etc, na proprie-
dade do requerente. e
se justificam na medida
em que os órgãos pre-
verientes do cobertura do
gineásio de propriedade
do município, contíguo
a paróquia, precisasse
captação e escoadas
para fora do terreno da
paróquia, sem o que
qualquer intervenção seria
imóvel, podendo os mu-
nos, em sendo reconstr-
tos, viriam a vir nova-
to 01/07/15

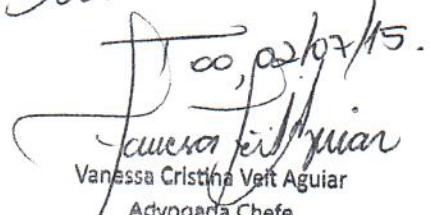


A Assessoria Jurídica por
 mediante a situação exis-
 noda pelo deságua das
 águas fuvladas, derivados
 do ginásio de esportes
 da escola Municipal Rebol
 do Amosi, as quais
 resultavam na queda
 do muro da Igreja
 Paroquia São Pedro São
 Paulo, abgando em for-
 mo de invasão das águas
 entre barro e detritos
 derivados da sustentação
 do muro de arrimo que
 veio a romper-se, pela
 falta de drenagem das
 águas do ginásio o
 qual encontra-se imedia-
 tamente paralelo a Paró-
 quia. Sendo assim é
 já identificado que a
 área em questão in/vi-
 ge os limites do muní-
 cipio e que é de respon-
 sabilidade do mesmo. ~~tal~~
 fato. Venho através desta
 solicitar Lei específica
 para os intervenções
 necessários conforme
 projetos em anexo.


 Igor Antonio Colla Januário
 Secretário da Habitação e Urbanismo
 CAU: A42352 -1
 Mapas e projetos em anexo.

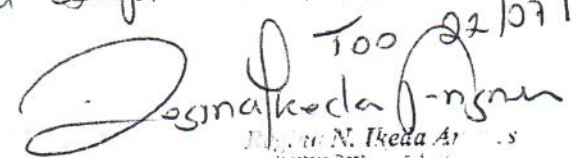
A ADVOGADA - CH
 FE - Too, 02/07/2015.

 Jomah Hussein Ali Mohd Rabah
 Assessor para Assuntos Jurídicos
 OAB/PR 19947

Ao Setor Técnico Legislativo
 para os encaminhamentos ne-
 cessários a confecção de pro-
 jeto de Lei, conforme soli-
 citado pelo Sr. Secretário de
 Habitação e Urbanismo.

Too, 02/07/15.

 Vanessa Cristina Valt Aguiar
 Advogada Chefe
 OAB/PR 33.912

Ao Depto. de Planejamento e
 Controle Orçamentário, para
 informar se há previsão or-
 çamentária para a realização
 da despesa em questão.
 Após, retorne a esta Assessoria.
 Too, 22/07/15.


 Afonso Elmech
 Analista Adm. Planejamento I
 Matrícula 25186

Encaminho solicitação para
 abertura de crédito adicio-
 nal suplementar.
 Too 22/07/15

 Jognalceda
 N. Ikeda







PREFEITURA DO MUNICÍPIO DE TOLEDO

Estado do Paraná

Secretaria de Habitação e Urbanismo

ITEM	DISCRIMINAÇÃO	PREÇO PROPOSTO			
		UNID.	QUANT.	PU C/ BDI	TOTAL PESO
	OBRA: CONSTRUÇÃO DE MURO DE CONTENÇÃO Local: Avenida Maripá (esq. Com a Rua da Igreja). Vila Operária - Toledo				
1	ESTRUTURA				
1.1	Escavação de talude e limpeza de terreno.	m³	22,50	100,76	2267,10
1.2	Estaca a trado (broca) diâmetro 30cm em concreto armado moldada in-loco, 20Mpa.	m	22,20	109,55	2432,01
1.3	Escavação manual a céu aberto em material de 1ª categoria, em profundidade até 0,50m.	m³	4,20	43,17	181,31
1.4	Lastro de brita.	m³	0,23	102,87	23,66
1.5	Forma tábua par concreto em fundação, c/ reaproveitamento 2x.	m²	10,50	62,58	657,09
1.6	Armação de aço CA-60 diâm. 3,4 a 6,00mm. -fornecimento/corte (c/ perda de 10%) / dobra / colocação.	kg	15,88	9,39	149,11
1.7	Armação aço CA-50, diâm. 6,3(1/4) à 12,5mm(1/2) - fornecimento/ corte (c/perda de 10%) / dobra / colocação.	kg	426,44	9,61	4098,09
1.8	Armação aço CA-50, diâm. 16(5/8) à 25mm(1) - fornecimento/ corte (c/perda de 10%) / dobra / colocação.	kg	340,39	8,03	2733,33
1.9	Concreto fck=25 Mpa, virado em betoneira, sem lançamento.	m³	6,37	438,79	2795,09
1.10	Lançamento/aplicação manual de concreto em estruturas.	m³	6,37	118,92	757,52
1.11	Forma tábuas madeira 3ª p/ peças concreto armado, reapr. 2x, incl montagem e desmontagem.	m²	43,37	63,93	2.772,64
1.12	Escoramento formas até h=3,30m, com madeira de 3ª qualidade, não aparelhada, aproveitamento tábua.	m³	8,32	10,64	88,52
	SUB TOTAL				18.955,49
					0,57
2	FECHAMENTO				
2.1	Alvenaria de vedação de blocos cerâmicos furados na horizontal de 14x9x19cm (espessura de 14cm) de paredes com área líquida menor que 6m² sem vãos e argamassa de assentamento com preparo manual.	m²	36,85	140,79	5.188,11
2.2	Chapisco aplicado tanto em pilares e vigas de concreto como em alvenaria de fachada sem presença de vãos, com colher de pedreiro argamassa traço 1:3 com preparo manual.	m²	73,70	6,14	452,52
2.3	Emboço ou massa única em argamassa traço 1:2:8, preparo mecânico com misturador 300kg, aplicada manualmente em panos cegos de fachada (sem presença de vãos), espessura de 25 mm.	m²	36,85	28,98	1.067,91
2.4	Aplicação e lixamento de massa látex em paredes, uma demão.	m²	36,85	10,67	393,19
	SUB TOTAL				7.101,73
					0,21

Igor Antonio Colla Júnior

Secretário de Habitação e Urbanismo

CAU: A42352-1

Teodoro Zingano Bischoff

Engenheiro Civil - Crea-PR nº 136.277/D

Prefeitura Municipal de Toledo

3 DRENAGEM E IMPERMEABILIZAÇÃO							
3.1	Impermeabilização de superfície com argamassa de cimento e areia (grossa), traço 1:4, com aditivo impermeabilizante, e=2,5cm.	m²	36,85	25,03	922,36		
3.2	Impermeabilização de superfície com emulsão asfáltica a base d'água.	m²	54,85	25,51	1.399,22		
3.3	Drenos(barbacãs) para muro de contenção, em tubo de PVC 40mm perfurada a cada 5 cm, envolto por tela de nylon e manta geotêxtil (Bidim).	und	16,00	6,37	101,92		
3.4	Preenchimento drenante em brita.	m³	7,50	48,75	365,63		
3.5	Tubo de concreto simples d=200mm, meio tubo (canaleta).	m	15,00	15,60	234,00		
3.6	Tubo de concreto simples d=300mm, ligar a rede existente.	m	23,00	37,05	852,15		
3.7	Caixa de passagem 50x50x60 fundo brita c/ tampa (edificação).	und	1,00	327,07	327,07		
3.8	Caixa de ligação e passagem - CLP 01.	und	1,00	1.069,99	1.069,99		
	SUB TOTAL				5.272,33		0,16
4 PAVIMENTAÇÃO (Recomposição)							
4.1	Remoção de calçada do passeio e transporte.	m²	3,00	6,45	19,35		
4.2	Demolição de pavimentação asfáltica, exclusive transporte do material retirado.	m³	59,35	27,40	1.626,19		
4.3	Execução de passeio (calçada) em concreto (cimento/areia/seixo rolado), preparo mecânico, espessura 7cm, com junta de dilatação em madeira, incluso lançamento e adensamento.	m²	3,00	42,70	128,10		
4.4	Escavação de vala não escorada em material de 1ª categoria com profundidade de 1,5 até 3m com retroescavadeira 75hp, sem esgotamento.	m³	6,00	9,23	55,38		
4.5	Preenchimento rebaixo com rachão.	m³	1,00	102,96	102,96		
4.6	Base para pavimentação com brita graduada, inclusive compactação.	m³	0,60	113,94	68,36		
4.7	Pintura de ligação com emulsão RR-1C.	m²	4,00	1,55	6,20		
4.8	Fabricação e aplicação de concreto asfáltico usinado a quente (CAUQ), CAP 50/70, exclusive transporte.	t	0,40	222,05	88,82		
4.9	Carga, manobras e descarga de mistura betuminosa a quente, com caminhão basculante.	t	0,40	3,24	1,30		
4.10	Transporte de material de qualquer natureza, com caminhão basculante.	t.km	39,60	1,01	40,00		
	SUB TOTAL				2.136,66		0,06
	TOTAL COM BDI DE 30%				33.466,21		1,00

A composição dos custos unitários é com base na planilha de valores de obra da SEIL/DER, SINAPI, e valores de mercado conforme Lei nº 8.666/93 e A composição do BDI para edificações, segue recomendações do acórdão 2369/2011 do TCU assim como a resolução SEIL/DER-PR nº 001/2012. A composição do LDI para pavimentações segue recomendações em Nota Técnica do DNIT e acórdão 325/2007 (IRPJ). O orçamento e o projeto são complementares entre si.

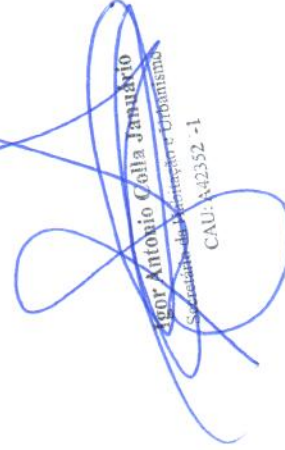
1601 Antônio Colla Januário
Secretaria de Habitação e Urbanismo
CNPJ: 06.42332-1

Teodoro Zingano Bischoff
Engenheiro Civil - Crea-PR nº 136.277/D
Prefeitura Municipal de Toledo

CRONOGRAMA FÍSICO FINANCEIRO

OBRA: Construção de muro de contenção
LOCAL: Avenida maripá (esq. Com a Rua da Igreja). Vila Operária, Toledo-PR
PROPONENTE: Prefeitura do Município de Toledo

ITEM	DISCRIMINAÇÃO	TOTAL (R\$)		MESES			
				1º	2º	3º	4º
1	ESTRUTURA	56,64% FS		25,00%	25,00%	25,00%	25,00%
		18.955,49 FN		4738,87	4738,87	4738,87	4738,87
2	FECHAMENTO	21,22% FS		0,00%	0,00%	50,00%	50,00%
		7.101,73 FN		0	0	3550,87	3550,87
3	DRENAGEM E IMPERMEABILIZAÇÃO	15,75% FS		0,00%	0,00%	50,00%	50,00%
		5.272,33 FN		0	0	2636,17	2636,17
4	PAVIMENTAÇÃO (Recomposição)	6,38% FS		0,00%	0,00%	0,00%	100,00%
		2.136,66 FN		0	0	0	2136,656
		100,00% FS		0,14	0,14	0,33	0,39
		33.466,21 FN		4738,87	4738,87	10925,91	13062,56
ACUMULADO				4738,87	9477,74	20403,65	33466,21


Teodoro Zingano Bischoff
Engenheiro Civil - Crea-PR nº 136.277/D
Prefeitura Municipal de Toledo

CAU: A42352 -1