



MUNICÍPIO DE TOLEDO

Estado do Paraná

MENSAGEM Nº 153, de 23 de novembro de 2015 *(com pedido de urgência)*

**SENHOR PRESIDENTE,
SENHORA VEREADORA,
SENHORES VEREADORES:**

O Ginásio de Esportes da Escola Municipal Reinaldo Arrozi, integrante do patrimônio público municipal, situa-se no lote urbano nº 94 da quadra nº 01 da Vila Operária, nesta cidade, na divisa com o imóvel de propriedade da Mitra Diocesana de Toledo – lote urbano nº 180 da quadra nº 01 –, em que se localizam o templo e demais dependências da Paróquia São Pedro e São Paulo, conforme croquis anexo.

Devido às circunstâncias do local, as águas que escoam da cobertura do referido Ginásio de Esportes são despejadas no imóvel de propriedade da Mitra e, com grande frequência, principalmente por ocasião de chuvas mais fortes, têm alagado o terreno e causado transtornos e danos em instalações da Paróquia.

Em vista disso, no mês de agosto último, pela Lei “R” nº 96, o Município foi autorizado a realizar investimentos na referida propriedade da Mitra Diocesana, consistentes na construção de muro de contenção e obras complementares, na primeira parte da divisa com o imóvel do Município.

Ocorre que, devido às chuvas intensas verificadas ultimamente, a parte remanescente do muro existente no local também veio a ser danificado, ocasionando o novos alagamentos do terreno e danos no terreno lindeiro, pertencente à Mitra.

Em vista disso, conforme incluso parecer e despacho do Secretário de Habitação e Urbanismo, o problema subsiste na segunda parte da divisa, em que o muro existente também desmoronou, com a consequente necessidade de realização de novo investimento pelo Município, para a contenção das águas provenientes do prédio público.

Tais investimentos estão orçados em R\$ 36.275,73 (trinta e seis mil duzentos e setenta e cinco reais e setenta e três centavos), conforme planilha anexa.



MUNICÍPIO DE TOLEDO

Estado do Paraná

Por se tratar, todavia, de investimento em propriedade particular, no caso da Mitra Diocesana de Toledo, conforme Matrícula nº 38.832 do 1º Serviço de Registro de Imóveis desta Comarca, as benfeitorias antes mencionadas só poderão ser implantadas mediante prévia autorização legislativa, em razão do que submetemos à análise dessa Casa a anexa proposição que **“autoriza o Executivo municipal a efetuar investimentos em propriedade particular”**.

Conforme inclusa cópia do respectivo Quadro de Detalhamento de Despesa, há dotação no orçamento do Município para a realização de despesas dessa natureza, sendo que eventual insuficiência de saldo será objeto de suplementação.

Em conformidade com o que dispõe o artigo 32 da Lei Orgânica do Município, solicitamos aos ilustres Vereadores que a inclusa proposição tramite em regime de urgência, tendo em vista a proximidade do recesso legislativo e para que se possa executar as obras acima referidas no menor prazo possível, dados os problemas e transtornos que vêm ocorrendo.

Colocamos à disposição desse Legislativo, desde logo, servidores da Secretaria de Habitação e Urbanismo para prestarem outras informações ou esclarecimentos adicionais que eventualmente se fizerem necessários sobre a matéria.

Respeitosamente,



LUIS ADALBERTO BETO LUNITTI PAGNUSSATT
Prefeito do Município de Toledo

Excelentíssimo Senhor
ADEMAR DORFSCHMIDT
Presidente da Câmara Municipal de
Toledo – Paraná



MUNICÍPIO DE TOLEDO

Estado do Paraná

PROJETO DE LEI

Autoriza o Executivo municipal a efetuar investimentos em propriedade particular.

O POVO DO MUNICÍPIO DE TOLEDO, por seus representantes na Câmara Municipal, aprovou e o Prefeito Municipal, em seu nome, sanciona a seguinte Lei:

Art. 1º – Esta Lei autoriza o Executivo municipal a efetuar investimentos em propriedade particular.

Art. 2º – Fica o Executivo municipal autorizado a efetuar investimentos no valor de até R\$ 36.275,73 (trinta e seis mil duzentos e setenta e cinco reais e setenta e três centavos) no imóvel identificado como lote urbano nº 180 da quadra nº 01 da Vila Operária, nesta cidade de Toledo, de propriedade da Mitra Diocesana de Toledo, conforme Matrícula nº 38.832 do 1º Serviço de Registro de Imóveis desta Comarca.

Parágrafo único – Os investimentos de que trata o **caput** deste artigo compreendem a construção da segunda parte de muro de contenção e obras complementares no imóvel nele referido, para possibilitar o adequado escoamento e destinação final das águas de chuva despejadas da cobertura do Ginásio de Esportes da Escola Municipal Reinaldo Arrozi, edificado no imóvel lindeiro, integrante do patrimônio público municipal.

Art. 3º – Esta Lei entra em vigor na data de sua publicação.

GABINETE DO PREFEITO DO MUNICÍPIO DE TOLEDO, Estado do Paraná, em 23 de novembro de 2015.



LUIS ADALBERTO BETO LUNITTI PAGNUSSATT
PREFEITO DO MUNICÍPIO DE TOLEDO

À Sr. Afonso S.

para que confeccione
mensagem a câmara
de recados em forma
de lei liberando o

valor dos recursos para
investimento dos recursos
do município na segunda
parte do muro da paróquia
São Pedro São Paulo a
qual denominou mediante
a continuidade da invigilância
das águas do ginásio do
município conforme já vem
tudo o acontecimento
conforme Liberado a
primeira parte.

20/11/2015.

Igor Antônio Costa Junior
Secretário da Habitação e Urbanismo
CAB: 41252/1

TOLEDO, 30 / 04 / 99

1º OFÍCIO DO REGISTRO DE IMÓVEIS

COMARCA DE TOLEDO - PARANÁ

MATRÍCULA

38831

FOLHA


01

LIVRO Nº 2 - REGISTRO GERAL

IMÓVEL: LOTE URBANO Nº 94, da Quadra nº 01, com a área de 2.065,86m², (Dois mil, sessenta e cinco metros e oitenta e seis decímetros quadrados), situado na VILA OPERÁRIA, nesta Cidade de Toledo-PR, com as seguintes confrontações: AO NORTE: Com a mesma Avenida Maripá, na extensão de 35,30 metros; A LESTE: Com o Lote Urbano nº 180, na extensão de 58,43 metros; AO SUL: Com o Lote Urbano nº 02, na extensão de 35,30 metros; e A OESTE: Com a Rua da Igreja, na extensão de 58,62 metros. Cadastro Municipal nº 37787 e Indicação Fiscal nº 00.02.705.0031.0094.008. **PROPRIETÁRIA:** MITRA DIOCESANA DE TOLEDO, pessoa jurídica de direito privado, com sede nesta Cidade de Toledo-PR, inscrita no CGC/MF sob o nº 81.588.873/0055-51. **TÍTULO AQUISITIVO:** Resultante do Desmembramento do Imóvel da Matrícula nº 34927, deste Ofício. FV. x-

O Oficial: 


R.1-38831 - Toledo, 04 de junho de 1999. (Prenot.158284). **DOADORA:** MITRA DIOCESANA DE TOLEDO, com sede na Rua General Rondon nº 2006, nesta Cidade de Toledo-PR, supra qualificada, neste ato representada pelo Bispo Diocesano, Dom ANUAR BATISTI, brasileiro, solteiro, maior, religioso, residente e domiciliado na Rua General Rondon nº 2006, nesta Cidade de Toledo-PR, portador da CLRG.nº 1.044.743-7-SSP/PR e inscrito no CPF/MF sob o nº 302.398.939-72. **DONATÁRIO:** MUNICÍPIO DE TOLEDO, pessoa jurídica de direito público interno, com sede na Rua Raimundo Leonardi nº 1586, nesta Cidade de Toledo-PR, inscrito no CGC/MF sob o nº 76.205.806/0001-88, neste ato representado pelo Prefeito Municipal, Sr. DERLI ANTONIO DONIN, brasileiro, casado, engenheiro civil, residente e domiciliado na Rua Marechal Floriano nº 779, Centro, nesta Cidade de Toledo-PR, portador da CLRG.nº 1.407.062-1-SSP/PR e inscrito no CPF/MF sob o nº 405.335.069-72. **TÍTULO:** Escritura Pública de Doação com Encargos, lavrada em data de 18 de maio de 1999, às fls.179 e 180 do Livro nº 39, nas notas do Cartório Schlemmer, no Distrito de Vila Nova, neste Município de Toledo-PR. **VALOR:** R\$ 20.659,00. Apresentada Guia GR/PR Estadual de Doação s/nº, imune. **CONDIÇÕES:** A presente doação é feita visando a implementação da quadra de esportes, edificada sobre o referido imóvel, tendo a donatária como encargo do recebimento do mesmo, a execução das seguintes obras no pátio interno da Sede da Paróquia São Pedro e São Paulo, na Vila Operária: 953m² de pavimentação asfáltica; 213 metros de meio fio; 102 m² de churrasqueira; 88 m² de mureta; 22 postes para cerca; 65 m² de tela para cerca; Acordam, ainda, as partes, que para evitar-se a incompatibilidade entre eventos desportivos e as atividades religiosas da Paróquia São Pedro e São Paulo, ficará a cargo desta a administração da utilização da quadra de esportes e da programação a ser nela desenvolvida. Certidão de Quitação de Tributos e Contribuições Federais nº 2.526.266, expedida em data de 07 de abril de 1999, pela Agência da Receita Federal de Toledo-PR. Certidão Negativa de Débito - CND nº 481217, Série I, expedida em data de 30 de dezembro de 1998, pelo Instituto Nacional do Seguro Social - INSS. Certidão Negativa nº 23473/99 expedida pela Prefeitura Municipal de Toledo-PR. Certidão Negativa nº 3390/99 expedida pelo CRI de Toledo-PR. Custas: 4.312,0 VRC = R\$ 323,40; C.P.C.: 215,60 VRC = R\$ 16,17; Associa.: 4,0 VRC = R\$ 0,30. FV. x-x-x-x-x-x-x-x-x-x

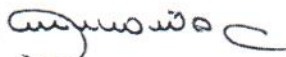O Oficial: **Certidão**

Certifico, nos termos do parágrafo 1º art. 19 da Lei nº 6.015 de 21/12/73, alterado p/ Lei nº 6.216 de 30/06/75, que a presente fotocópia, é reprodução fiel da matrícula nº 38831 que foi fotocopiada em sua íntegra e servirá, como Certidão Negativa de Ônus, Inteiro Teor e Positiva de Bens.

Nada mais, o referido é verdade e dou fé.

Toledo, 16 de junho de 1999

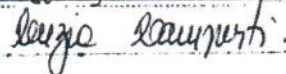

Gráfica J.A.

Registro de Imóveis - 1º. Ofício
Comarca de Toledo
MARIO LOPES DOS SANTOS FILHO
OFICIAL

LUZIA LAMPERTI - Empreg. Juramentada
SAIONARA PAPPINI - Empreg. Juramentada

ESTA MATRÍCULA É
COMPOSTA DE 01
FOLHA(S), E CONTÉM
01 REGISTROS

LTBM.

PLANTA do Desmembramento do L. Urbano N°01 da Quadra N°01 da Vila Operária, Nesta Cidade de TOLEDO, ESTADO DO PARANÁ

QUADRO DE ÁREAS

Área do Lote Urbano N°1-A Ocup. p/ Av. Maripá	204,60m ²
Área do Lote Urbano N°94	2.065,86m ²
Área do Lote Urbano N°180	4.929,54m ²
ÁREA TOTAL	7.200,00m ²

Luciano Deschamps
ENG.º CIVIL - CREA N.º 4340-D
APROVAÇÃO DE PROJETOS
19/04/98


Arilton Cella
ENG.º CIVIL CREA N.º 10.995-B
Secretaria de Obras Públicas
Secretário

Vitor Hugo Perin
DEPTO. DE CADASTRO
TÉCNICO URBANO

Área L. N°1-A
204,60m²

ESC. 1:1000



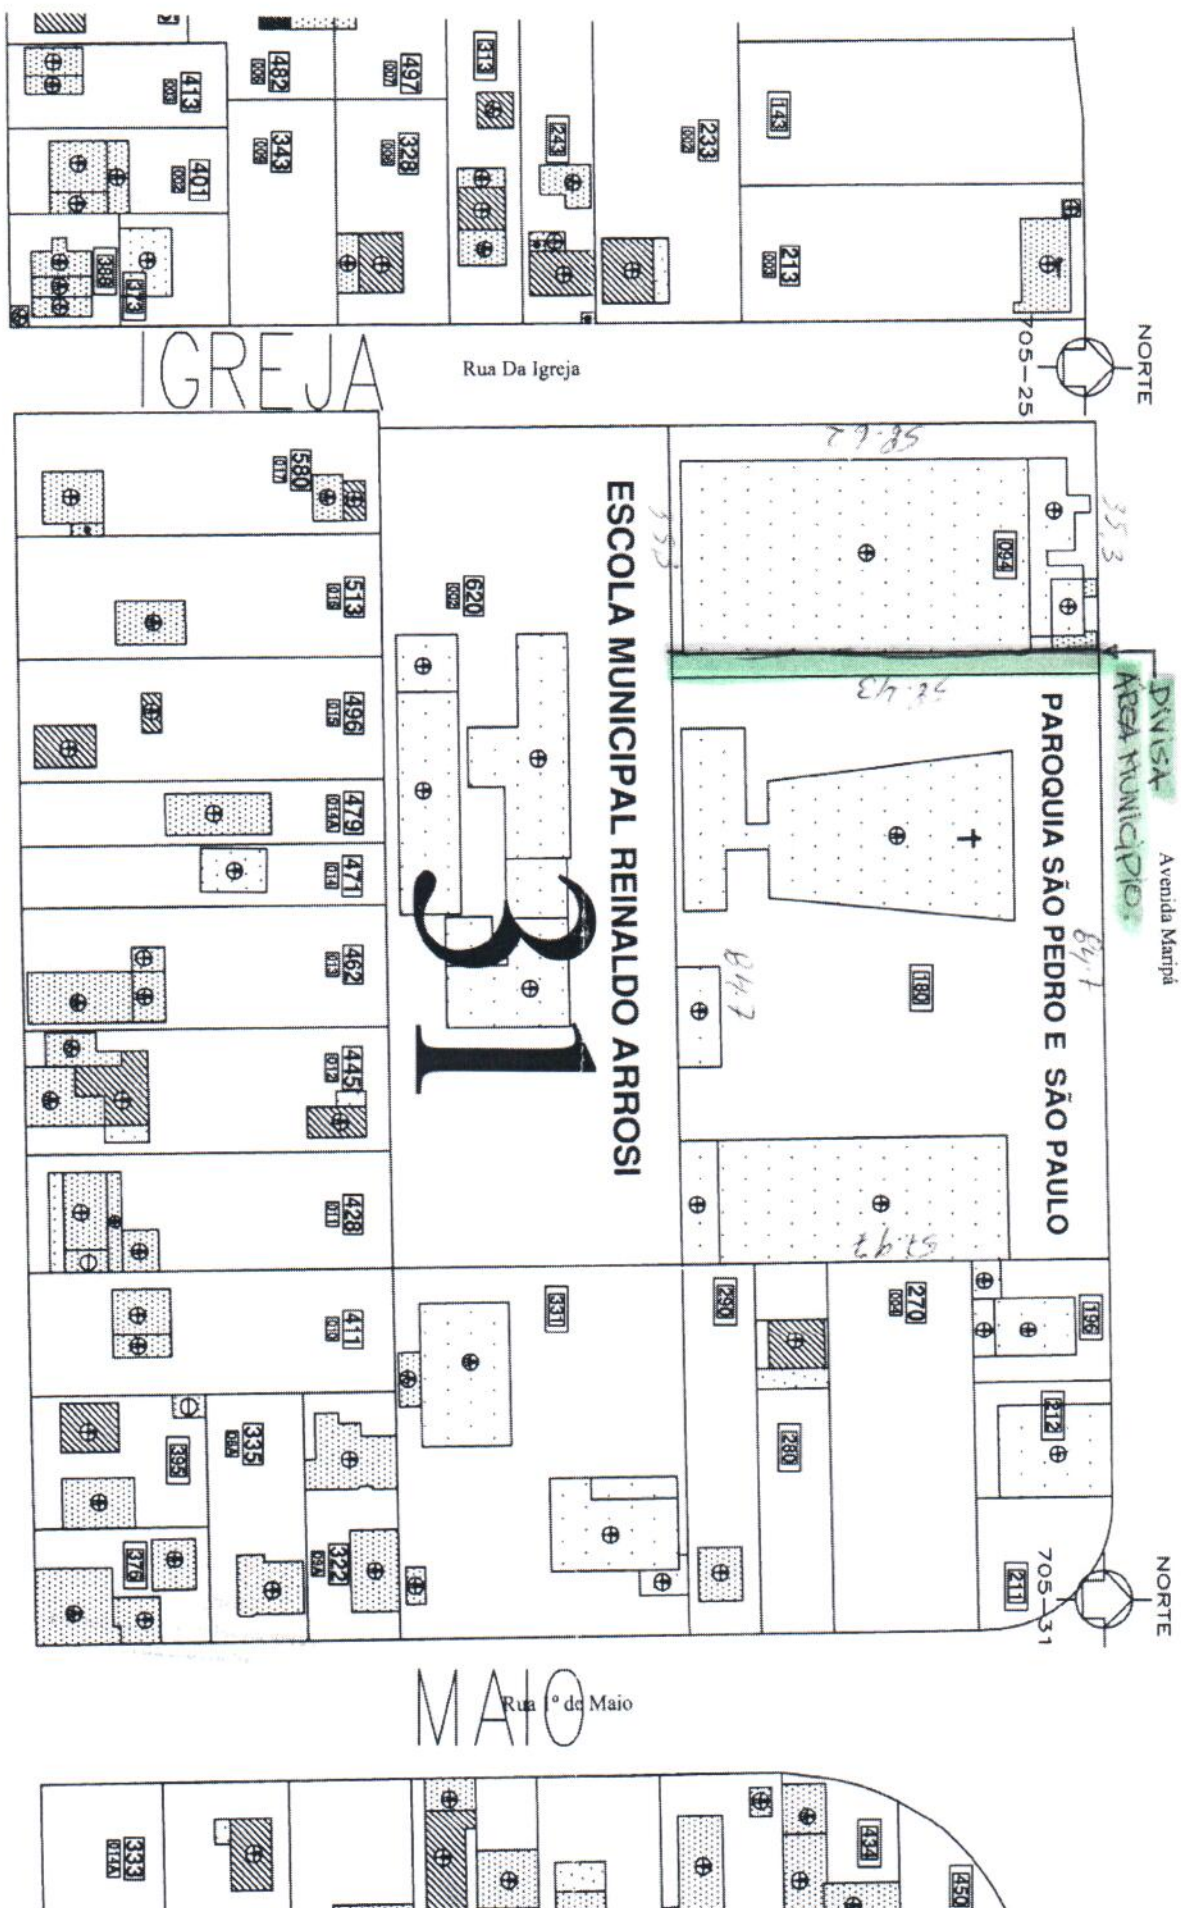



PREFEITURA DO MUNICÍPIO DE TOLEDO

Estado do Paraná
Secretaria de Habitação e Urbanismo

ITEM	DISCRIMINAÇÃO	PREÇO PROPOSTO			
		UNID.	QUANT.	PU C/ BDI	TOTAL PESO
	OBRA: CONSTRUÇÃO DE MURO DE CONTENÇÃO				
	Local: Avenida Maripá (esq. Com a Rua da Igreja). Vila Operária - Toledo				
1	ESTRUTURA				
1.1	Escavação de talude e limpeza de terreno.	m³	37,50	100,76	3778,50
1.2	Estaca a trado (broca) diâmetro 30cm em concreto armado moldada in-loco, 20Mpa.	m	27,50	109,55	3012,63
1.3	Escavação manual a céu aberto em material de 1ª categoria, em profundidade até 0,50m.	m³	7,00	43,17	302,19
1.4	Lastro de brita.	m³	0,38	102,87	39,09
1.5	Forma tábua paar concreto em fundação, c/ reaproveitamento 2x.	m²	17,50	62,58	1095,15
1.6	Armação de aço CA-60 diâm. 3,4 a 6,00mm. -fornecimento/corte (c/ perda de 10%) / dobra / colocação.	kg	21,22	9,39	199,26
1.7	Armação aço CA-50, diâm. 6,3(1/4) à 12,5mm(1/2) - fornecimento/ corte (c/perda de 10%) / dobra / colocação.	kg	491,50	9,61	4723,32
1.8	Armação aço CA-50, diâm. 16(5/8) à 25mm(1) - fornecimento/ corte (c/perda de 10%) / dobra / colocação.	kg	378,00	8,03	3035,34
1.9	Concreto fck=25 Mpa, virado em betoneira, sem lançamento.	m³	8,50	438,79	3729,72
1.10	Lançamento/aplicação manual de concreto em estruturas.	m³	8,50	122,65	1042,53
1.11	Forma tábuas madeira 3ª p/ peças concreto armado, reapr. 2x, incl montagem e desmontagem.	m²	38,50	63,93	2.461,31
1.12	Escoramento formas até h=3,30m, com madeira de 3ª qualidade, não aparelhada, aproveitamento tábua.	m³	8,50	10,86	92,31
	SUB TOTAL				23.511,32
2	FECHAMENTO				
2.1	Alvenaria de vedação de blocos cerâmicos furados na horizontal de 14x9x19cm (espessura de 14cm) de paredes com área líquida menor que 6m² sem vãos e argamassa de assentamento com preparo manual.	m²	44,00	140,79	6.194,76
2.2	Chapisco aplicado tanto em pilares e vigas de concreto como em alvenaria de fachada sem presença de vãos, com colher de pedreiro argamassa traço 1:3 com preparo manual.	m²	88,00	6,14	540,32
2.3	Emboço ou massa única em argamassa traço 1:2:8, preparo mecânico com misturador 300kg, aplicada manualmente em panos cegos de fachada (sem presença de vãos), espessura de 25 mm.	m²	44,00	28,98	1.275,12
2.4	Aplicação e lixamento de massa látex em paredes, uma demão.	m²	44,00	10,67	469,48
	SUB TOTAL				8.479,68
					0,65
					0,23


Tróvão

Q

3	DRENAGEM E IMPERMEABILIZAÇÃO						
3.1	Impermeabilização de superfície com argamassa de cimento e areia (grossa), traço 1:4, com aditivo impermeabilizante, e=2,5cm.	m²	44,00	25,03	1.101,32		
3.2	Impermeabilização de superfície com emulsão asfáltica a base d'água.	m²	88,00	25,51	2.244,88		
3.3	Drenos(barbacãs) para muro de contenção, em tubo de PVC 40mm perfurada a cada 5 cm, envolto por tela de nylon e manta geotêxtil (Bidim).	und	20,00	6,37	127,40		
3.4	Preenchimento drenante em brita.	m³	7,50	48,75	365,63		
4	REATERRO				3.839,23		0,11
4.1	Reaterro manual sem apiloamento	m³	55,00	8,10	445,50		0,01
	TOTAL COM BDI DE 30%				36.275,73		1,00

A composição dos custos unitários é com base na planilha de valores de obra da SEIL/DER, SINAPI, e valores de mercado conforme Lei nº 8.666/93 e.A composição do BDI para edificações, segue recomendações do acórdão 2369/2011 do TCU assim como a resolução SEIL/DER-PR n.º 001/2012. A composição do LDI para pavimentações segue recomendações em Nota Técnica do DNIT e acórdão 325/2007 (IRPJ). O orçamento e o projeto são complementares entre si.


Igor Antonio Costa Januário
 Secretário de Planejamento e Urbanismo
 CAGE-42352-1

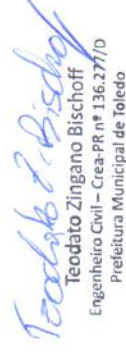
Teodato Zingano Bischoff
 Engenheiro Civil – Crea-PR nº 136.277/D
 Prefeitura Municipal de Toledo


CRONOGRAMA FÍSICO FINANCEIRO


OBRA: Construção de muro de contenção

LOCAL: Avenida maripá (esq. Com a Rua da Igreja). Vila Operária, Toledo-PR

PROPONENTE: Prefeitura do Município de Toledo

ITEM	DISCRIMINAÇÃO	TOTAL (R\$)	MESES			
			1º	2º	3º	4º
1	ESTRUTURA	64,81% FS	25,00%	25,00%	25,00%	25,00%
		23.511,32 FN	5877,83	5877,83	5877,83	5877,83
2	FECHAMENTO	23,38% FS	0,00%	0,00%	50,00%	50,00%
		8.479,68 FN	0	0	4239,84	4239,84
3	DRENAGEM E IMPERMEABILIZAÇÃO	10,58% FS	0,00%	0,00%	50,00%	50,00%
		3.839,23 FN	0	0	1919,61	1919,61
4	REATERRO	1,23% FS	0,00%	0,00%	0,00%	100,00%
		445,50 FN	0	0	0	445,5
TOTAL		100,00% FS	0,16	0,16	0,33	0,34
		36.275,73 FN	5877,83	5877,83	12037,28	12482,78
	ACUMULADO		5877,83	11755,66	23792,94	36275,73

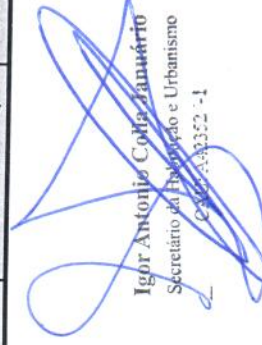
 Igor Antonio Costa Zanetti
 Secretário de Planejamento e Urbanismo
 CREA-PR 33352-1

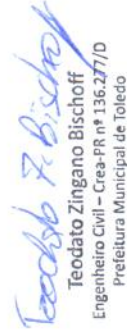
 Teodato Zingano Bischoff
 Engenheiro Civil - Crea-PR nº 136.277/D
 Prefeitura Municipal de Toledo



CREA-PR Conselho Regional de Engenharia e Agronomia do Paraná
 Anotação de Responsabilidade Técnica Lei Fed 6496/77
Valorize sua Profissão: Mantenha os Projetos na Obra
3ª VIA - LOCAL DA OBRA



ART N° 20155145209
 Obra ou Serviço Técnico
 ART Principal

Esta ART somente terá validade se for apresentada em conjunto com o comprovante de quitação bancária.

Profissional Contratado: TEODATO ZINGANO BISCHOFF (CPF:060.677.799-78)

Título Formação Prof.: ENGENHEIRO CIVIL.

Empresa contratada:

N° Carteira: PR-136277/D

N° Visto Crea: -

N° Registro:

Contratante: PREFEITURA MUNICIPAL DE TOLEDO

CPF/CNPJ:

76.205.806/0001-88

Endereço: R RAIMUNDO LEONARDI 1586 CENTRO

CEP: 85900110 TOLEDO PR Fone: 45 3055 8800

Local da Obra: AVENIDA MARIPÁ -

VILA OPERÁRIA - TOLEDO PR

CEP: 85900000

Contrato:-

Quadra:-

Lote:-

Latitude: Longitude:

Tipo de Contrato	4	PRESTAÇÃO DE SERVIÇOS	Dimensão	20 METRO
Ativ. Técnica	2	ESTUDO, PLANEJAMENTO, PROJETO, ESPECIFICAÇÕES		
Área de Comp.	1100	SERVIÇOS TÉCNICOS PROFISSIONAIS NA MODALIDADE CIVIL		
Tipo Obra/Serv	168	ELABORAÇÃO DE ORÇAMENTO		
Serviços contratados	168	ELABORAÇÃO DE ORÇAMENTOS		

Dados Compl.

0

Guia N

ART N°

20155145209

Data Início

13/11/2015

Data Conclusão

20/11/2015

Vlr Taxa

R\$ 67,68

Entidade de Classe

0

Base de cálculo: TABELA VALOR DE CONTRATO

Outras Informações sobre a natureza dos serviços contratados, dimensões, ARTs vinculadas, ARTs substituídas, contratantes, etc

ELABORAÇÃO DE ORÇAMENTO PARA EXECUÇÃO DE 20 METROS DE MURO DE CONTENÇÃO, NA AVENIDA MARIPÁ, VILA OPERÁRIA, NESTE MUNICÍPIO DE TOLEDO-PR.

Insp.: 4340

20/11/2015

CreaWeb 1.08


Mateus Mauricio Ramos
 Assinatura do Contratante
 Diretor de Projetos e Desenho Habitacional

Teodato Zingano Bischoff
 Assinatura do Profissional

3ª VIA - LOCAL DA OBRA Deve permanecer no local da obra / serviço, à disposição das equipes de fiscalização do CREA-PR.

Central de Informações do CREA-PR 0800 041 0067


A autenticação deste documento poderá ser consultada através do site www.crea-pr.org.br

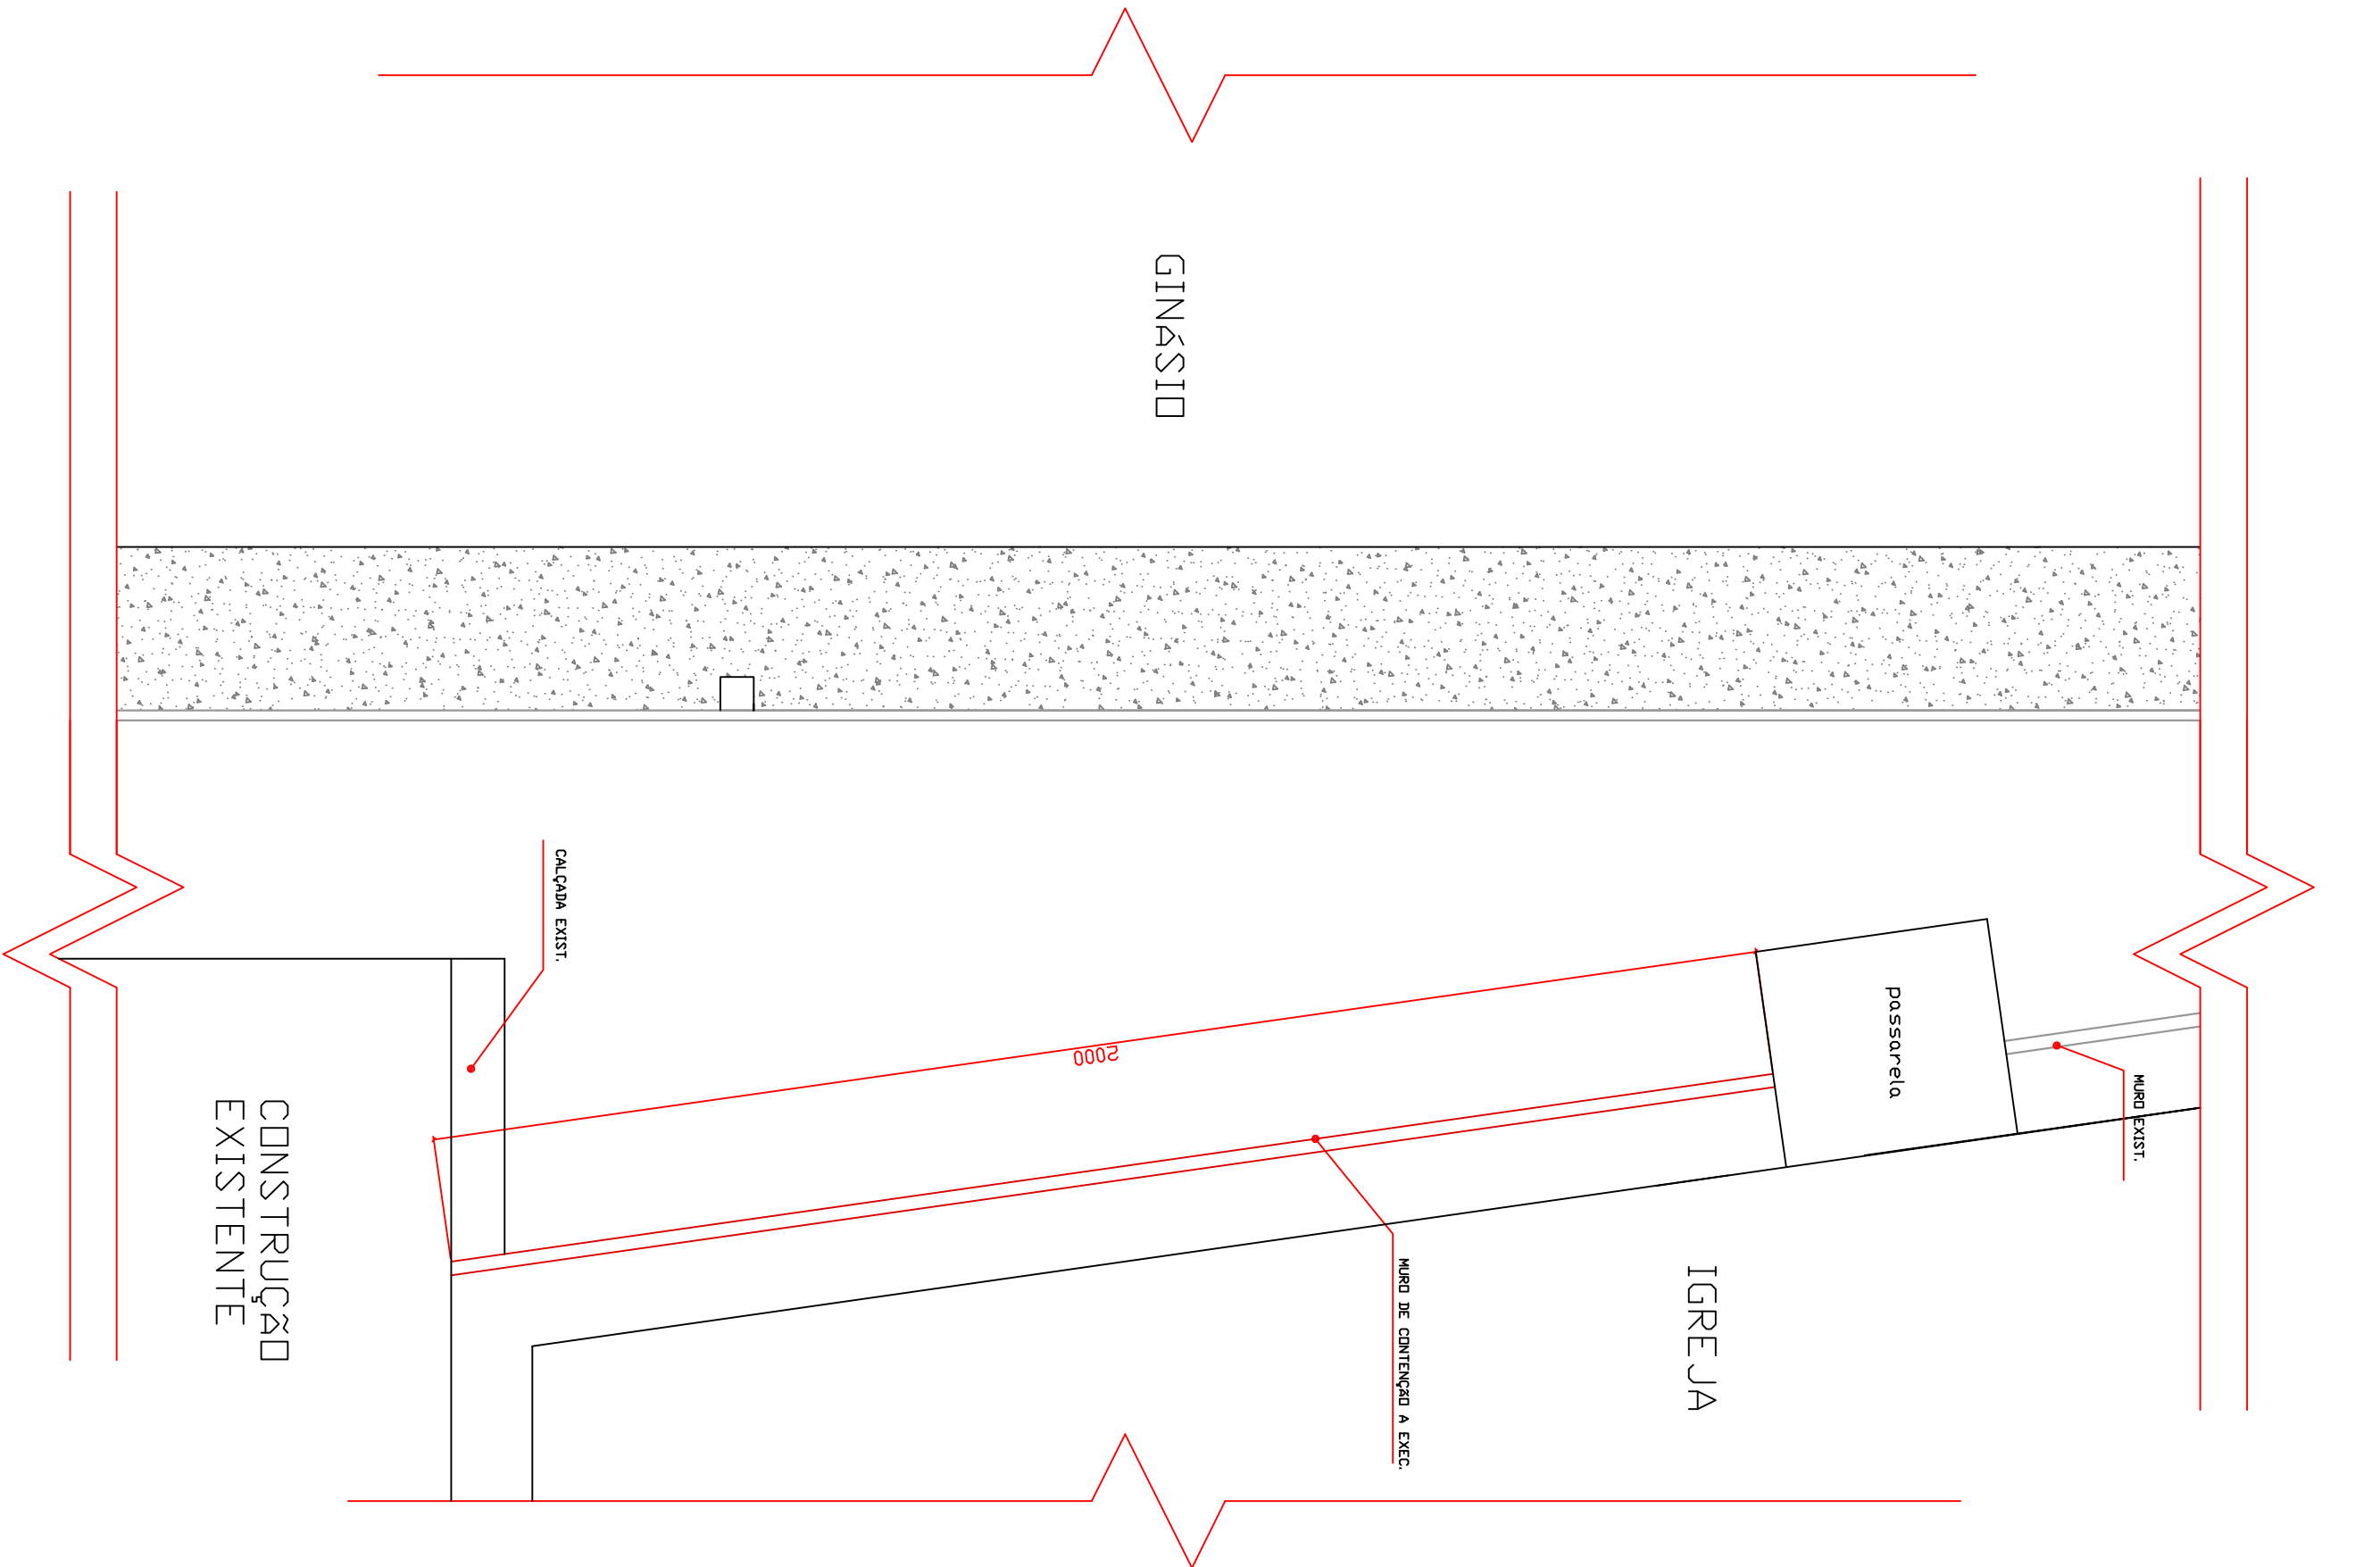

Planta Baixa


ESCALA 1:100

TABELA DE AÇO			
Nº de	Qtd	Bitola	Comp. Usd
N1	66	16	240 EST
N2	187	6,3	90 EST
N3	22	12,5	260 PILAR
N4	22	12,5	240 PILAR
N5	22	16	275 PILAR
N6	143	6,3	95 PILAR
N7	60	10,0	VAR. BLO
N8	167	6,3	146 BLO
N9	60	10,0	VAR. VF
N10	167	5,0	75 VF
N11	60	12,5	VAR. V
N12	167	6,3	75 V

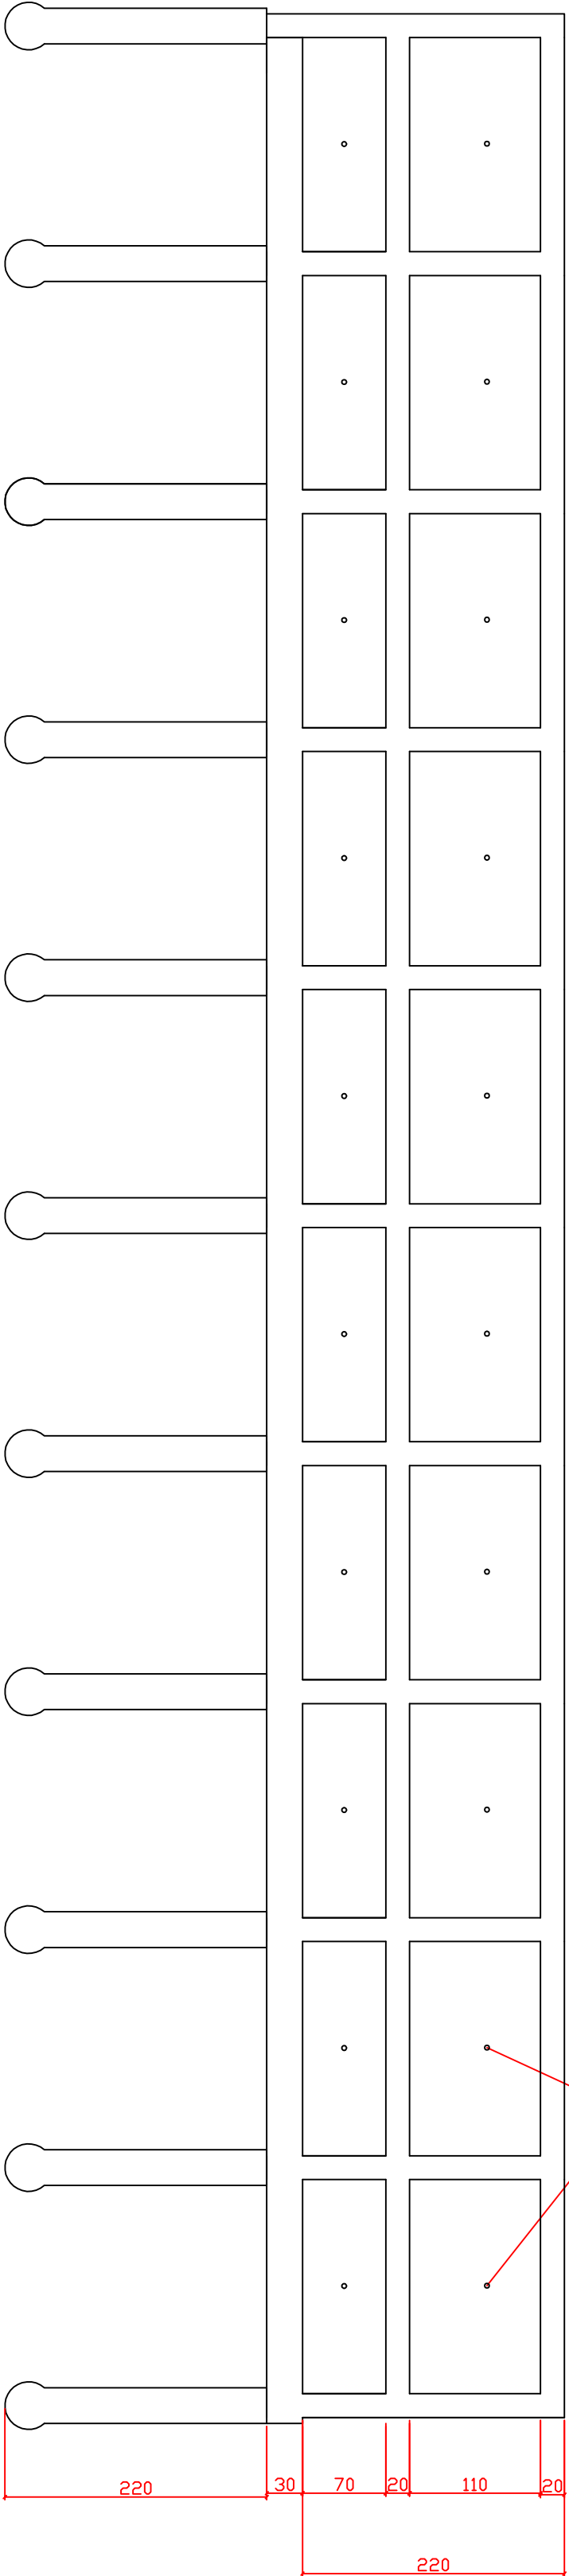

Vista Frontal






ESCALA 1:50

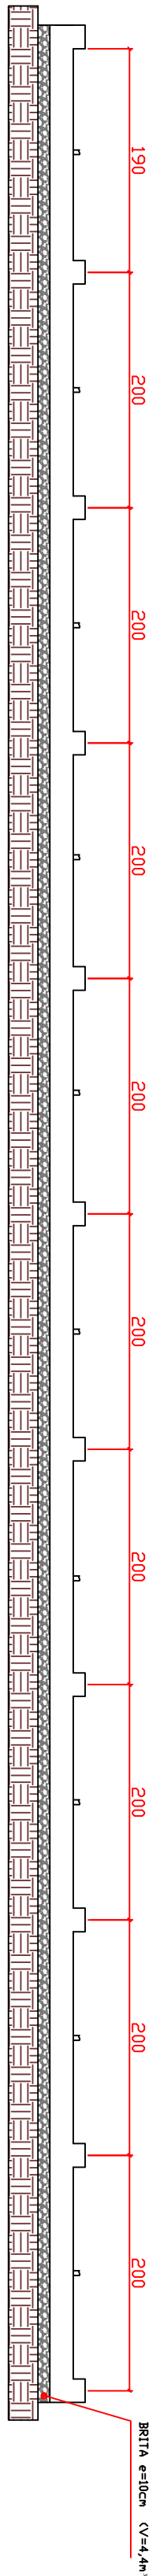



Planta Esquemática

Corte Esquem.

ESCALA 1:33

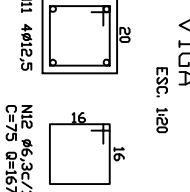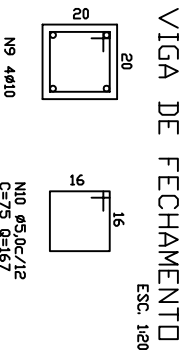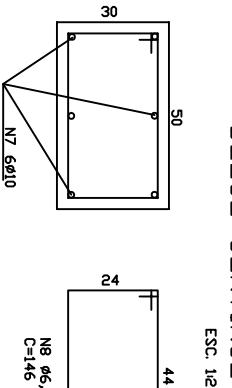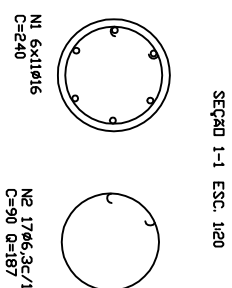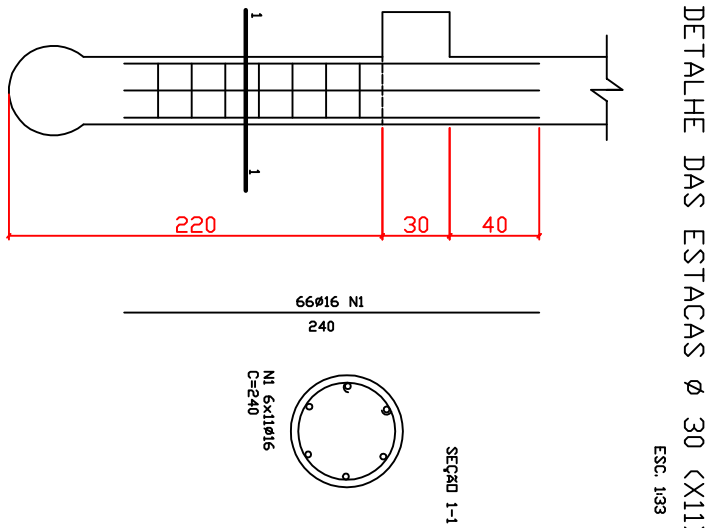

PILAR (X9)

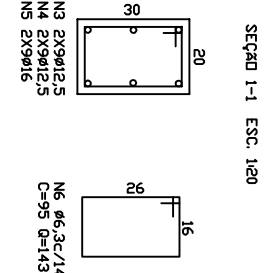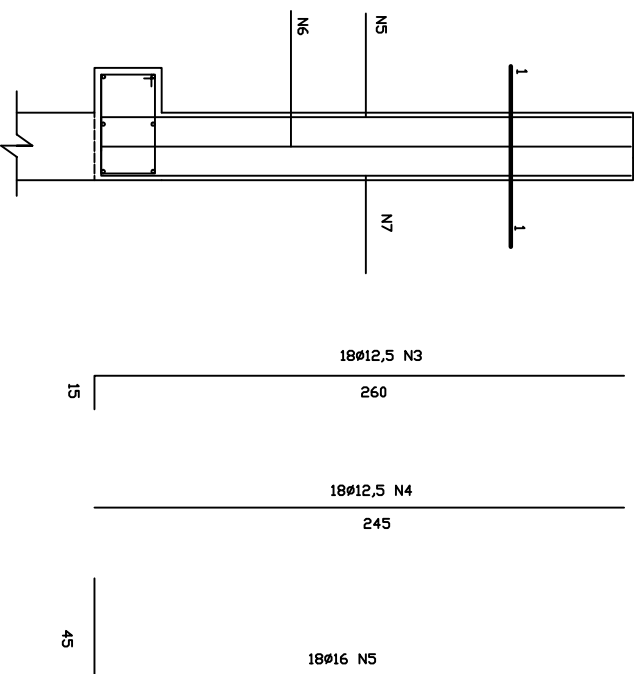

RESUMO GERAL DE BITOLAS			
Bitola	Comprimento	Peso linear	Peso (+10%)
5,0	125,25 m	0,154 kg/m	21,22 kg
6,3	554,65 m	0,245 kg/m	149,48 kg
10,0	200 m	0,616 kg/m	135,52 kg
12,5	190 m	0,988 kg/m	206,5 kg
16	218,9 m	1,57 kg/m	378 kg
Consumo Total (+10%)			890,75 kg
Volume total de concreto (C5 Mpx)			7,50 m³
Área total de forma			56 m²

ARQUITETÔNICO E ESTRUTURAL

PROJETO: PLANTA BAIXA, CORTES

OBRA: EXECUÇÃO DE MURO DE CONTENÇÃO

LOCAL: AVENIDA MARIPÁ

PROJETO: PREFEITURA DO MUNICÍPIO DE TOLEDO


ÚNICA

PREFEITURA DO MUNICÍPIO DE TOLEDO



PREFEITURA DO MUNICÍPIO DE TOLEDO

R. Romulo Leonardi, 1986
Toledo - PR
Fone: (43) 3277-8978

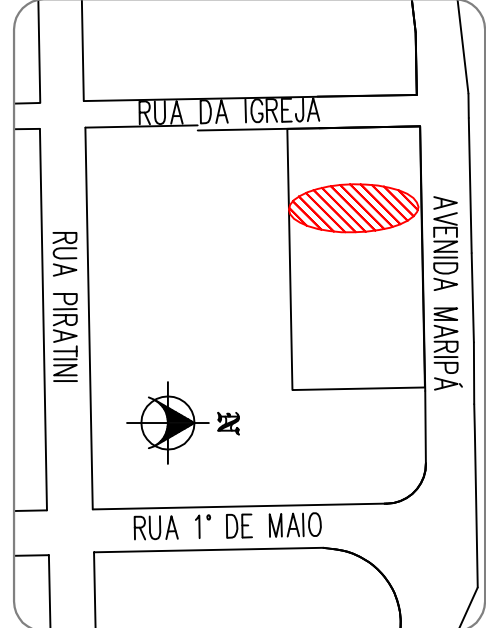

ESTIMATIVA: MURO A EXEC.: 20 m

PROJETO: PREFEITURA DO MUNICÍPIO DE TOLEDO

DATA: NOVEMBRO 2015

ESCALA: INDICADA

PROJETO: SHU/PMT



QUADRO DE DETALHAMENTO DA DESPESA ORÇAMENTÁRIA

Exercício 2015

Unidade gestora: Município de Toledo

Página: 97

Órgão	13	SECRETARIA DE HABITAÇÃO E URBANISMO	TOTAL ÓRGÃO:	36.939.067,70
Unidade	004	DEPARTAMENTO DE SERVIÇOS PÚBLICOS	TOTAL UNIDADE:	30.432.478,16

NATUREZA	ESPECIFICAÇÃO	RECURSO	DESDOBRAMENTO	ELEMENTO	CATEGORIA ECONÔMICA
CONTA	FONTE	F. PADRÃO / ORIG / APL / DES / DET			

FUNÇÃO:	15	URBANISMO			
SUBFUNÇÃO:	122	ADMINISTRAÇÃO GERAL			
PROGRAMA:	0002	APOIO ADMINISTRATIVO			
PROJETO/ATIVIDADE:	15.122.0002.2-159	MANUT DAS EDIFIC ADMINIST E DOS SERV PÚBL E URBANOS	TOTAL P/A:	85.638,32	

OBJETIVO: Coordenar a execução dos serviços de coleta de lixo domiciliar, varrição de ruas e logradouros públicos na sede e distritos, patrolamento e cascalhamento de vias urbanas, transporte de entulhos, limpeza de lixões clandestinos, realizar a manutenção elétrica e hidráulica dos prédios públicos, administração dos cemitérios municipais, monitoramento dos contratos de concessões referentes aos serviços funerários, implantação do projeto de nomenclatura de ruas urbanas em parceria com a iniciativa privada; firmar parceria público / privado com intuito de incentivar a utilização de entulhos da construção civil para fabricação de paver, lajotas e semelhantes; realizar indenizações a proprietários de bens móveis e imóveis em razão de danos causados pela administração; apoiar as ações da Defesa Civil.

	3.0.00.00.00.00	DESPESAS CORRENTES			81.788,36
	3.3.00.00.00.00	OUTRAS DESPESAS CORRENTES			81.788,36
	3.3.90.00.00.00	APLICAÇÕES DIRETAS		81.788,36	
	3.3.90.30.00.00	MATERIAL DE CONSUMO	30.217,76		
09630	000 0 / 1 / 7 / 0 / 0	Recursos Ordinários (Livres)	30.217,76		
	3.3.90.39.00.00	OUTROS SERVIÇOS DE TERCEIROS - PESSOA JURÍDICA	51.070,60		
09640	000 0 / 1 / 7 / 0 / 0	Recursos Ordinários (Livres)	51.070,60		
	3.3.90.93.00.00	INDENIZAÇÕES E RESTITUIÇÕES	500,00		
09650	000 0 / 1 / 7 / 0 / 0	Recursos Ordinários (Livres)	500,00		
	4.0.00.00.00.00	DESPESAS DE CAPITAL			3.849,96
	4.4.00.00.00.00	INVESTIMENTOS			3.849,96
	4.4.90.00.00.00	APLICAÇÕES DIRETAS		3.849,96	
	4.4.90.52.00.00	EQUIPAMENTOS E MATERIAL PERMANENTE	3.849,96		
09660	000 0 / 1 / 7 / 0 / 0	Recursos Ordinários (Livres)	3.849,96		

FUNÇÃO:	15	URBANISMO			
SUBFUNÇÃO:	451	INFRA-ESTRUTURA URBANA			
PROGRAMA:	0032	INFRAESTRUTURA URBANA			
PROJETO/ATIVIDADE:	15.451.0032.1-160	EXTENSÃO DE REDES E MELHORIAS NA ILUMINAÇÃO PÚBLIC - ORÇAMENTO PARTICIPATIVO	TOTAL P/A:	24.000,00	

OBJETIVO: Implantar as ações do Orçamento Participativo para 2015 conforme as seguintes Regiões:

4.4.90.51.00.00 OBRAS E INSTALAÇÕES

REGIÃO 8 - MARACANÃ

CENTRO COMUNITÁRIO DA VILA BOA ESPERANÇA: 2 Super-postes nas Ruas Getulio Vargas e Sta. Magna R\$ 16.000,00.

REGIÃO 9 - EUROPA

ESCOLA ANDRÉ ZENERE: 1 Super poste para iluminação na rua Marques de Pombal R\$ 8.000,00.

	4.0.00.00.00.00	DESPESAS DE CAPITAL			24.000,00
	4.4.00.00.00.00	INVESTIMENTOS			24.000,00
	4.4.90.00.00.00	APLICAÇÕES DIRETAS		24.000,00	
	4.4.90.51.00.00	OBRAS E INSTALAÇÕES	24.000,00		
09670	000 0 / 1 / 7 / 0 / 0	Recursos Ordinários (Livres)	24.000,00		

FUNÇÃO:	15	URBANISMO			
SUBFUNÇÃO:	451	INFRA-ESTRUTURA URBANA			
PROGRAMA:	0032	INFRAESTRUTURA URBANA			
PROJETO/ATIVIDADE:	15.451.0032.1-161	EXTENSÃO DE REDES E MELHORIAS NA ILUMINAÇÃO PÚBLIC	TOTAL P/A:	1.000.000,00	

OBJETIVO: Realizar extensões de rede e modernização da iluminação pública considerando a utilização de materiais com eficiência energética, nos pontos escuros dos bairros Vila Pioneiro, Jd. Europa/América, Jd. La Salle, Centro, Vila Industrial, Jd. Coopagro, Jd. Porto Alegre, Jd. Concórdia, Jd. Panorama, Jd. São Francisco, Jd. Bressan, Jd. Parizotto, Jd. Pancera, Vila Becker, Jd. Tocantins, Jd. Gisela, Jd. Independência, Jd. Porto Alegre, Jd. Pasqualli, Cerâmica Prata, Jd. Belo Horizonte, entre outros, e nos distritos São Luiz do Oeste, Concórdia do Oeste, Dez de Maio, Novo Sobradinho, Dois Irmãos, Vila Ipiranga, São Miguel, Novo Sarandi, entre outros. Realizar extensões de rede para instalação de iluminação pública em pontos escuros, nos seguintes locais: Rua Presidente Ranieri Mazzili - Jd Filadélfia, Rua Café Filho - Jd Filadélfia, Rua Marques do Pombal - Jd América, Rua Quintino Bocaiúva - Jd América, Rua João Pedro Bordignon - Jd Coopagro, Rua Adelfino Pancotto - Jd Coopagro, Rua Dr. Flores - Centro, Rua Theobaldo Dreher - Jd. Porto Alegre, Rua Dona Lúcia - Jd Porto Alegre, Rua Ângelo Massola - Jd Concórdia, Rua Gustavo Isernhagen - Jd Independência, Rua 4 Pontes e Ipira - Bom Princípio, Ruas Osvino Briscius e Xisto Michelon - Concórdia do Oeste, Rua Belém e São Luiz - Novo Sarandi, e trecho a partir BR 467, passando pelas Ruas Mate Laranjeiras, Pedro Álvares Cabral, Cascavel até Av. J.J. Muraro, entre outras. Realizar ampliação, melhoria ou remodelação da iluminação pública com instalação de postes de concreto ou metálicos e luminárias de alta eficiência nos seguintes locais: Rua Piratini, entre Ruas São João e Dom Pedro II - 700