



MUNICÍPIO DE TOLEDO

Estado do Paraná

MENSAGEM Nº 156, de 4 de dezembro de 2015

SENHOR PRESIDENTE,
SENHORA VEREADORA,
SENHORES VEREADORES:


O Município necessita executar ampliação de rede de energia elétrica integrante das obras de urbanização da Rua Olegário Mariano, entre as Ruas Oswaldo Aranha e Jacob Alfredo Kaeffer, no Jardim Panorama, nesta cidade.

Pela necessidade da execução imediata daquele serviço, a Companhia Paranaense de Energia (COPEL), pelo seu Protocolo nº 01.20152746906166 apresentou proposta para a sua realização pela importância de R\$ 18.821,99 (dezoito mil oitocentos e vinte e um reais e noventa e nove centavos), conforme Projeto nº 628788. Saliente-se que referido valor é inferior ao de outros orçamentos apresentados, consoante anexos, observando-se que os demais orçamentos em questão incluem, também, valor para iluminação pública.

Para viabilizar-se a contratação da COPEL, no entanto, faz-se necessária a prévia autorização desse Legislativo, razão pela qual submetemos à análise dessa Casa a inclusa proposição que **“autoriza o Chefe do Executivo municipal a firmar contrato com a Copel Distribuição S.A., visando à ampliação de rede de energia elétrica na Rua Olegário Mariano, nesta cidade de Toledo”**.

Desde logo, a administração coloca à disposição desse Legislativo os servidores das Secretarias do Planejamento Estratégico e de Habitação e Urbanismo, para prestarem eventuais informações adicionais que se fizerem necessárias sobre a matéria.

Respeitosamente,

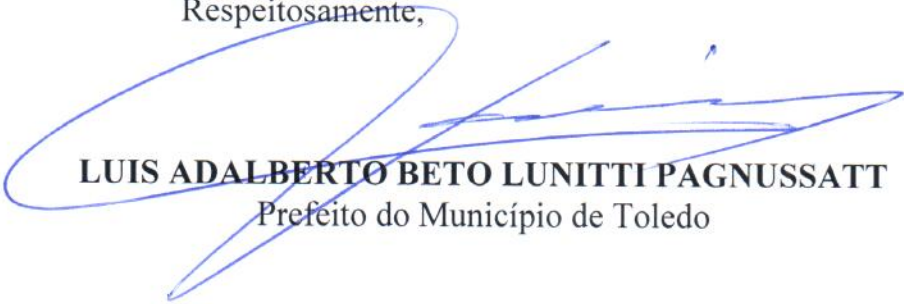

LUIS ADALBERTO BETO LUNITTI PAGNUSSATT
Prefeito do Município de Toledo

Excelentíssimo Senhor
ADEMAR DORFSCHMIDT
Presidente da Câmara Municipal de
Toledo – Paraná



MUNICÍPIO DE TOLEDO

Estado do Paraná

PROJETO DE LEI

Autoriza o Chefe do Executivo municipal a firmar contrato com a Copel Distribuição S.A., visando à ampliação de rede de energia elétrica na Rua Olegário Mariano, nesta cidade de Toledo.

O POVO DO MUNICÍPIO DE TOLEDO, por seus representantes na Câmara Municipal, aprovou e o Prefeito Municipal, em seu nome, sanciona a seguinte Lei:

Art. 1º – Esta Lei autoriza o Chefe do Executivo municipal a firmar contrato com a Copel Distribuição S.A., visando à ampliação de rede de energia elétrica na Rua Olegário Mariano, nesta cidade de Toledo.

Art. 2º – Fica o Chefe do Executivo municipal autorizado a firmar com a Copel Distribuição S.A., independentemente de processo licitatório, contrato para a ampliação de rede de energia elétrica na Rua Olegário Mariano, entre as Ruas Oswaldo Aranha e Jacob Alfredo Kaeffer, nesta cidade de Toledo, pelo valor de R\$ 18.821,99 (dezoito mil oitocentos e vinte e um reais e noventa e nove centavos), conforme Projeto nº 628788 e Protocolo nº 01.20152746906166.

Parágrafo único – A ampliação da rede de que trata o **caput** deste artigo objetiva viabilizar a execução das obras de urbanização da Rua Olegário Mariano, entre as Ruas Oswaldo Aranha e Jacob Alfredo Kaeffer, no Jardim Panorama, nesta cidade.

Art. 3º – Esta Lei entra em vigor na data de sua publicação.

GABINETE DO PREFEITO DO MUNICÍPIO DE TOLEDO, Estado do Paraná, em 4 de dezembro de 2015.



LUIS ADALBERTO BETO LUNITTI PAGNUSSATT
PREFEITO DO MUNICÍPIO DE TOLEDO



COPEL
Companhia Paranaense de Energia



Pág.1/1

Protocolo : 01.20152746906166

Toledo, 23 de novembro de 2015.

MUNICIPIO DE TOLEDO

RAIMUNDO LEONARDI PM TDO PACO MUNICIPAL 705 011380

85900-110 Toledo-PR

Ordem em Curso / PEP : I158202001

ORÇAMENTO PARA EXECUÇÃO DE OBRA NO SISTEMA DE DISTRIBUIÇÃO DE ENERGIA ELÉTRICA

Identificação da obra

Endereço : R RAIMUNDO LEONARDI, 1586

Bairro/Cidade : CENTRO-Toledo

Ofício : 160

Finalidade : AMPLIAÇÃO DE REDE, NA RUA OLEGÁRIO MARIANO, ENTRE A RUA OSWALDO ARANHA E JACOB A KAEFER, CONFORME SOLICITAÇÃO NO OFÍCIO 160/2015.

Para atendimento à sua solicitação será necessária a execução de obra na rede de distribuição, mediante acerto da participação financeira de sua responsabilidade, conforme segue:

Descrição	Materiais (R\$)	Mão de obra (R\$)	Total (R\$)
(+) Custo referente a obra no sistema de distribuição	9.056,24	9.765,75	18.821,99
(=) Participação financeira de sua responsabilidade			18.821,99
(dezoito mil, oitocentos e vinte e um reais e noventa e nove centavos)			

Os critérios para determinação das condições de atendimento estão consoantes à legislação e regulamentações vigentes, destacadamente o Decreto Federal n.º 41.019/57, alterado pelo Decreto Federal n.º 98.335/89, a Lei Federal n.º 10.438/02 alterada pela Lei Federal n.º 10.762/03, e as Resoluções ANEEL n.º 223/03 e n.º 414/10.


Este orçamento tem validade de 90 (noventa) dias, contados a partir da data de emissão desta correspondência. Caso permaneça o seu interesse, deverá efetuar o pagamento, sendo necessário entrar em contato com a COPEL pelo fone 0800 51 00 116, com Central de Atendimento.

O prazo previsto para início da obra é de 45 (quarenta e cinco) dias, contados a partir da data de pagamento da parcela de sua responsabilidade. O prazo previsto para conclusão da obra é de 120 (cento e vinte) dias após seu início.

Poderá ainda optar pela contratação particular de empreiteira habilitada no cadastro da COPEL para a elaboração do projeto e execução da obra, cuja relação está disponível no site www.copel.com, através do caminho: "Fornecedores" / "Informações" / "Construção de Redes por Particular - Empreiteiras".


Caso seja de seu interesse, o cálculo detalhado da participação financeira de sua responsabilidade está disponível na área de Projetos e Obras de Toledo, no endereço informado no rodapé desta correspondência.

Atenciosamente,

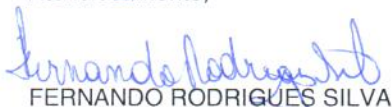
FERNANDO RODRIGUES SILVA

VPOTOD - Div. Projetos e Obras de Toledo

Recebi a 1º via em ____/____/____

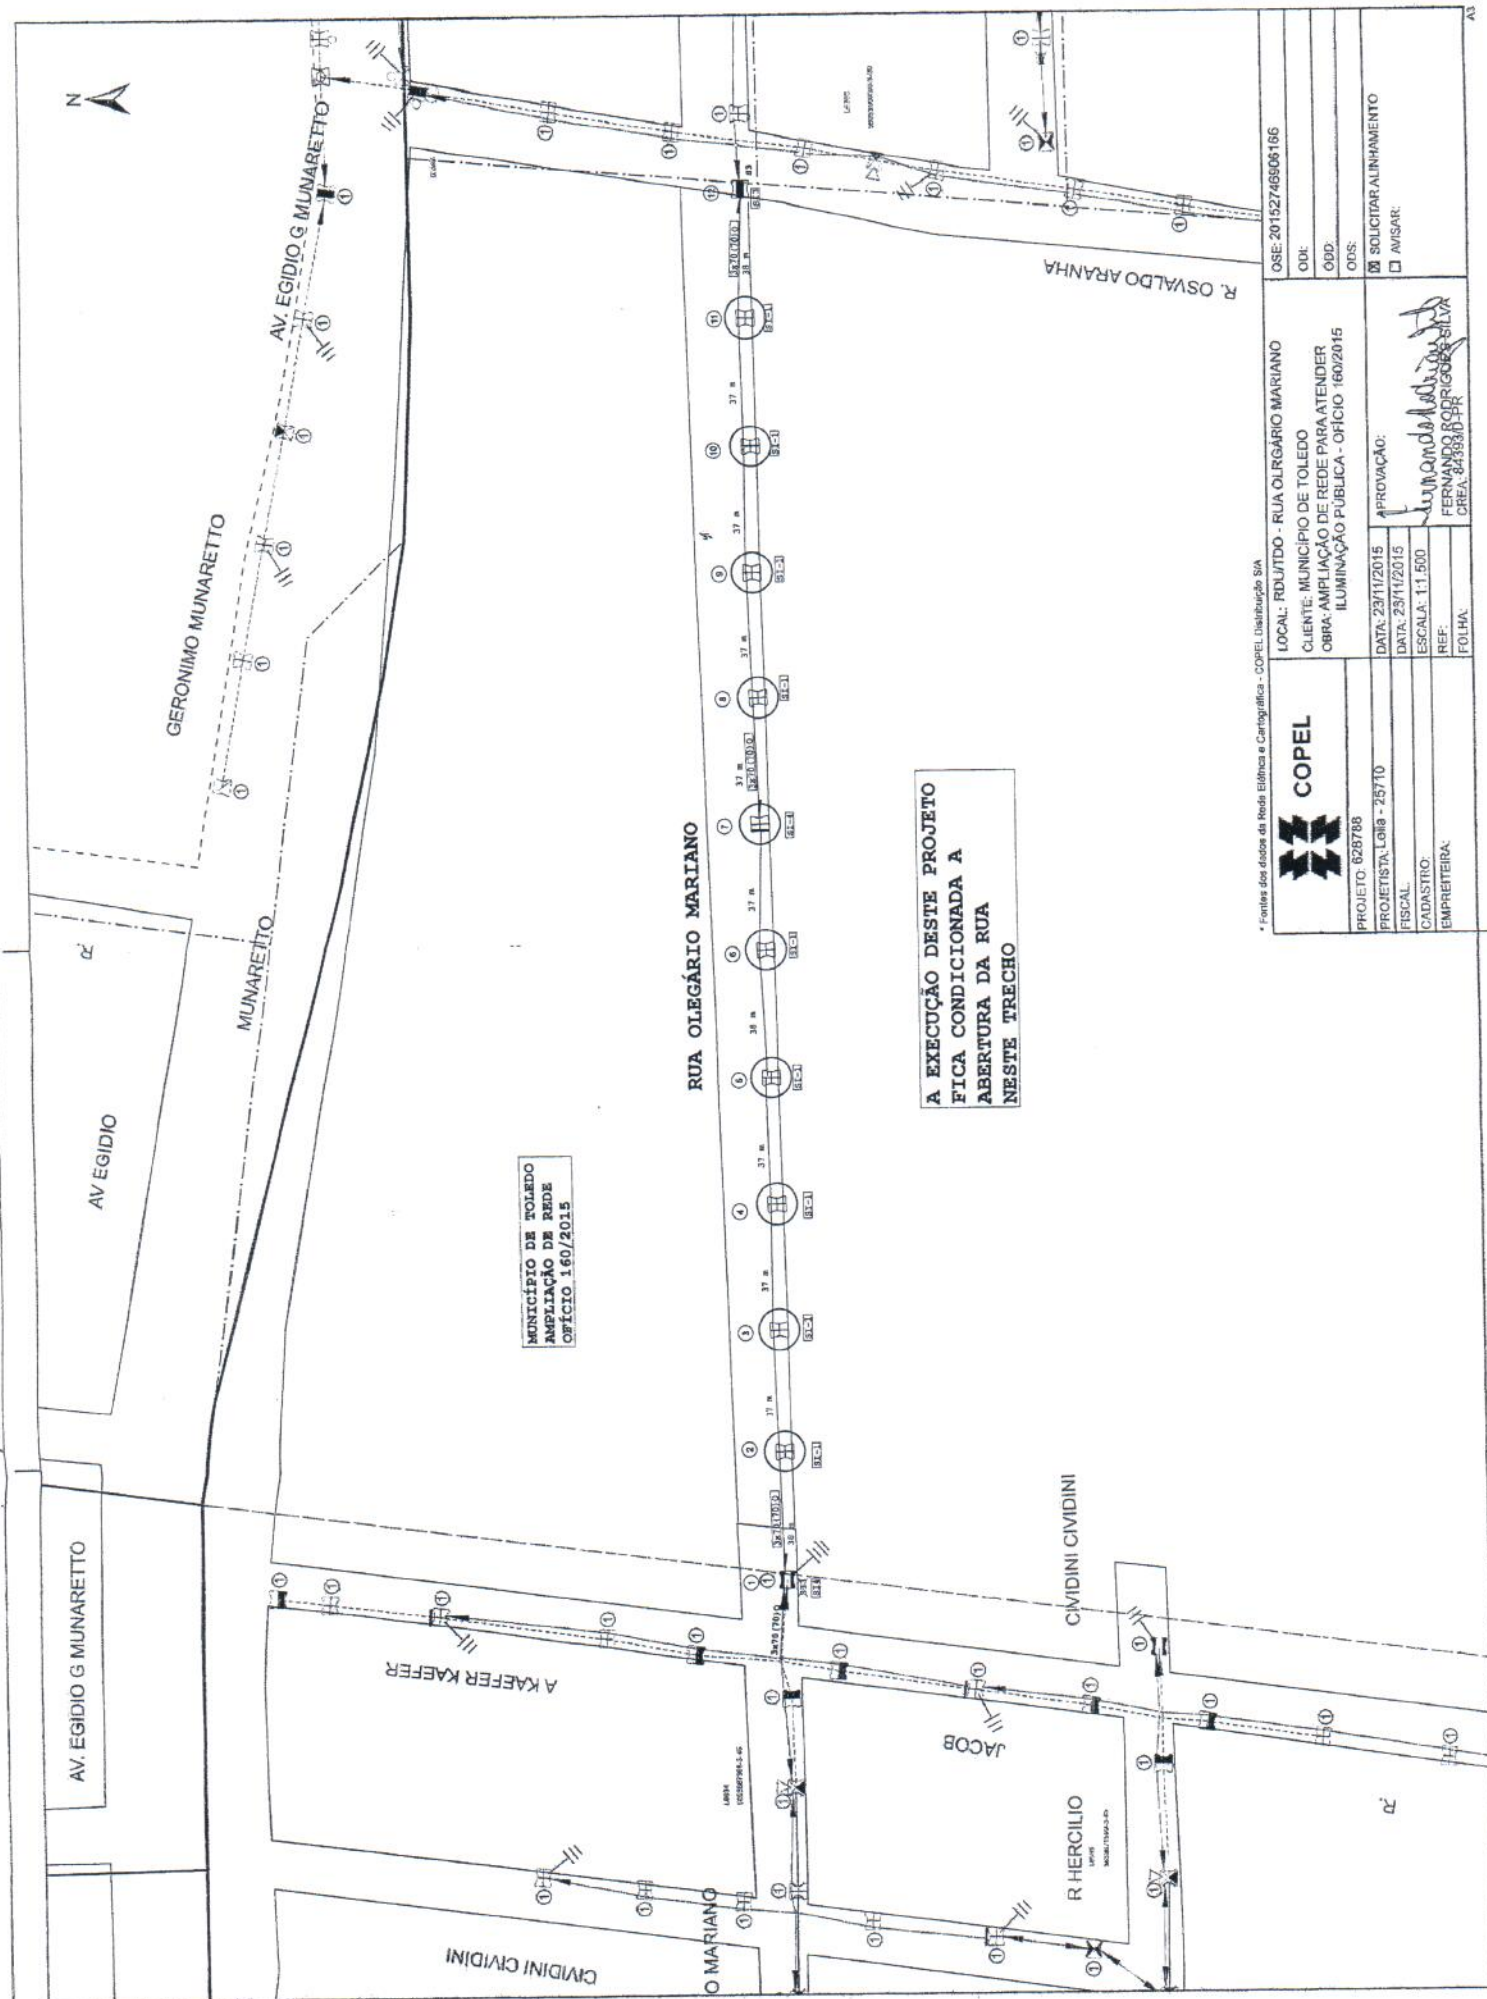

Fontes dos dados da Rede Elétrica e Cartográfica - COPEL Distribuição S/A



COPEL

LOCAL: RDU/TO - RUA OLÍGÁRIO MARIANO
CLIENTE: MUNICÍPIO DE TOLEDO
OBRA: AMPLIAÇÃO DE REDE PARA ATENDER
ILUMINAÇÃO PÚBLICA - OFÍCIO 160/2015

OSE: 20152746906166

100

666

ODS:

SOLICITAR ALINHAMENTO

☐ AVISAR:

APPROVAL:

DATA-23/11/2015

DATA: 23/11/2015

ESCALA: 1:1.500

REF:

FOLHA:

Toledo – PR, 27 de Novembro de 2015.

AO MUNICÍPIO DE TOLEDO - PR

Segue abaixo orçamento solicitado:

Descrição dos serviços:

Ampliação de rede para atender iluminação pública (Ofício 160/2015), conforme projeto Copel N° 628788.

VALOR TOTAL DOS MATERIAIS R\$ 15.500,00

VALOR TOTAL DA MÃO DE OBRA R\$ 5.500,00

VALOR TOTAL DA ILUMINAÇÃO PÚBLICA R\$ 8.500,00

VALOR TOTAL DA OBRA R\$ 29.500,00

(Vinte e Nove Mil e Quinhentos Reais)

Forma de pagamento: A combinar

Validade da proposta: 10 dias

Prazo de entrega: 60 dias

Atenciosamente,

Rodrigo André Soster

Rua Raimundo Leonardi, 667 | F:45 3378 2999 Centro - Toledo PR
www.redealta.com.br | engenharia@redealta.com.br | tedesco@redealta.com.br
Cep: 85.900-110 | INSC. EST.: 90434218-13 | CNPJ: 09.432.233/0001-38



A PREFEITURA MUNICIPAL DE TOLEDO

PROPOSTA DE PREÇO

Prezados Senhores,

A empresa **GIGA LUZ INSTALAÇÕES ELÉTRICAS LTDA**, estabelecida à **RUA SÃO GABRIEL, 829 – CASCAVEL - PR**, inscrita no CNPJ nº **17.379.750/0001-19**, vêm apresentar sua proposta comercial para execução da obra: **Ampliação de rede para atender Iluminação Pública – ofício 160/2015 – Projeto COPEL 628788**

DESCRIÇÃO		QTD	UNITARIO	TOTAL
REATOR LAMP SODIO RES-250W 220V PERD=24W	un	10	R\$ 173,60	R\$ 1.736,00
ISOLADOR ROLDANA	un	16	R\$ 5,58	R\$ 89,28
ALCA PRE-FORMADA CA-CAA 2/0 AWG	un	4	R\$ 8,22	R\$ 32,88
ARMAÇAO SEC. COM 1 ESTRIBO	un	16	R\$ 15,35	R\$ 245,60
RELE FOTOLETRICO RF-10A	un	10	R\$ 22,32	R\$ 223,20
BRACO I.P. TIPO BR-2	un	10	R\$ 179,80	R\$ 1.798,00
LAMPADA OVOIDE VSO-250W	un	10	R\$ 60,45	R\$ 604,50
LUMINARIA MODELO DI 985	un	10	R\$ 689,75	R\$ 6.897,50
CONECT.CUNH 20CA-CAA/20CA E 40CA-CAA/2CA	un	3	R\$ 11,16	R\$ 33,48
CABO COBRE XLPE 0,6/1KV 2 X 2,5MM	m	45	R\$ 5,89	R\$ 265,05
CABO DE ALUM. QUADRUPLIX 70 MM2	m	431	R\$ 30,69	R\$ 13.227,39
PARAFUSO CABECA QUAD.200MM	un	30	R\$ 8,06	R\$ 241,80
PARAFUSO CABECA QUAD.250MM	un	12	R\$ 8,68	R\$ 104,16
PARAFUSO CABECA QUAD.300MM	un	1	R\$ 11,63	R\$ 11,63
PARAFUSO ROSCA DUPLA 300MM	un	10	R\$ 15,04	R\$ 150,40
ARRUELA QUADRADA	un	61	R\$ 0,70	R\$ 42,70
CONECTOR PERFURANTE 16 - 70 X 1,5 - 10	un	20	R\$ 5,12	R\$ 102,40
CONECTOR PERFURANTE 35-70 X 35-70	un	42	R\$ 12,71	R\$ 533,82
CINTA PLASTICA AUTO TRAVANTE.	un	5	R\$ 0,31	R\$ 1,55
BRACO C/ GRAMPO SUSPENSAO 52MM.	un	9	R\$ 49,60	R\$ 446,40
POSTE DUPLO T D/150/10.5 M	un	10	R\$ 707,58	R\$ 7.075,80
Valor total material				R\$ 33.863,54

Mão de obra para ampliação de rede para atender Iluminação Pública	R\$ 11.049,14
Valor total mão de obra	R\$ 11.049,14



O Preço Global para os serviços objetos da presente proposta é de **R\$ 44.912,69** (Quarenta e quatro mil novecentos e doze reais e sessenta e nove centavos), incluindo todos os impostos e encargos.

A validade da proposta: 30 dias.

Condições de pagamento: A combinar.

O Prazo de execução: 60 dias após a assinatura do contrato

Cascavel, 03 de Dezembro de 2015.

ADRIANO APARECIDO DE MORAES
RG Nº. 6.541.414-7 SSP/PR
CPF Nº. 004.031.289-51

